
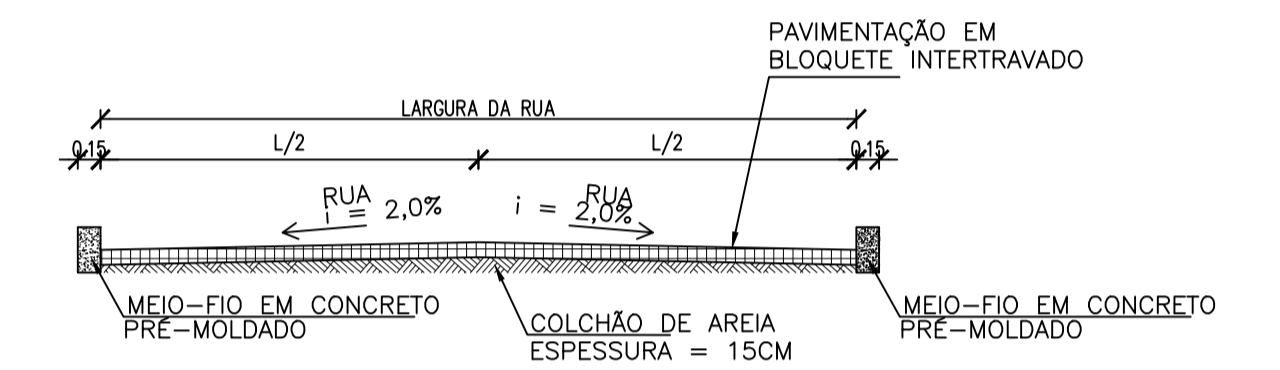
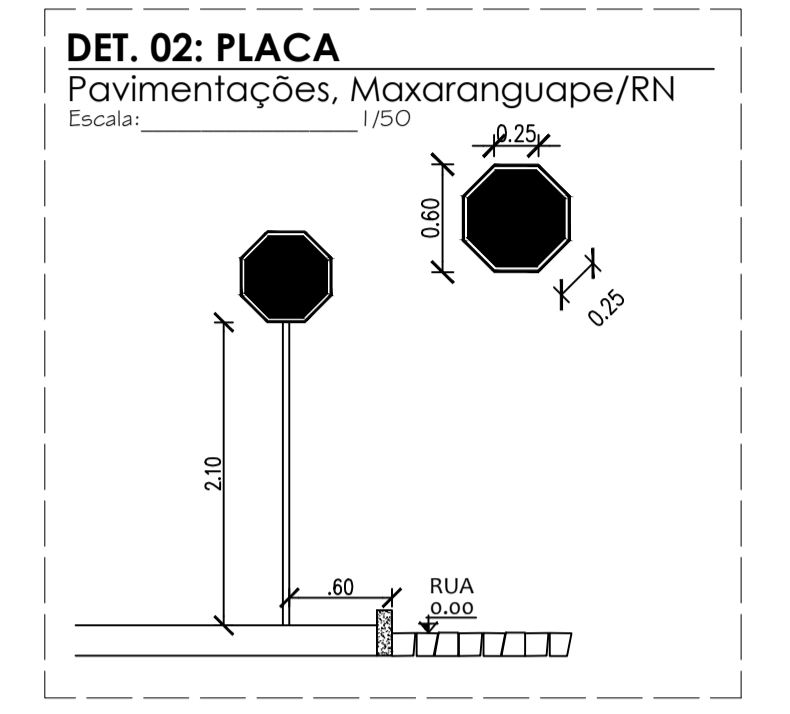
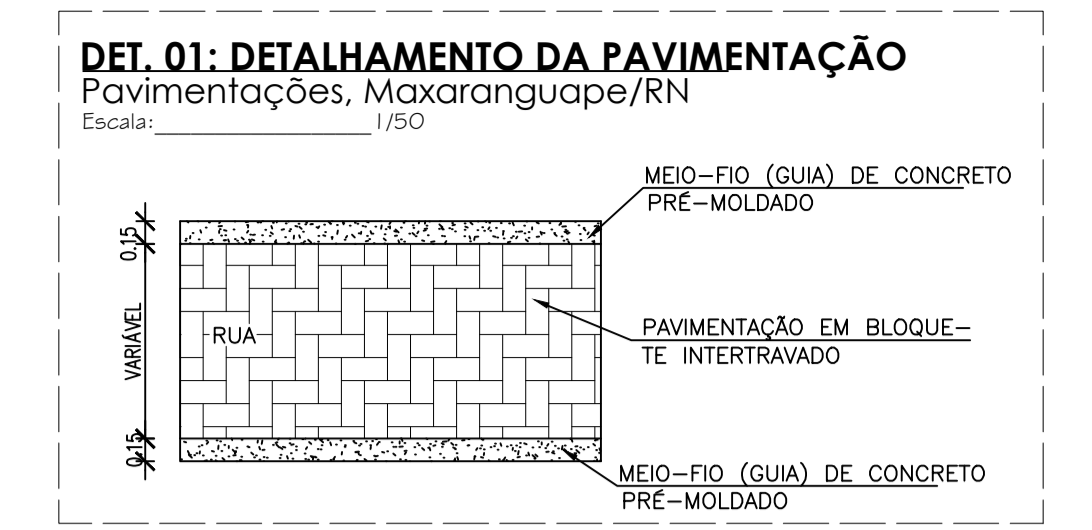
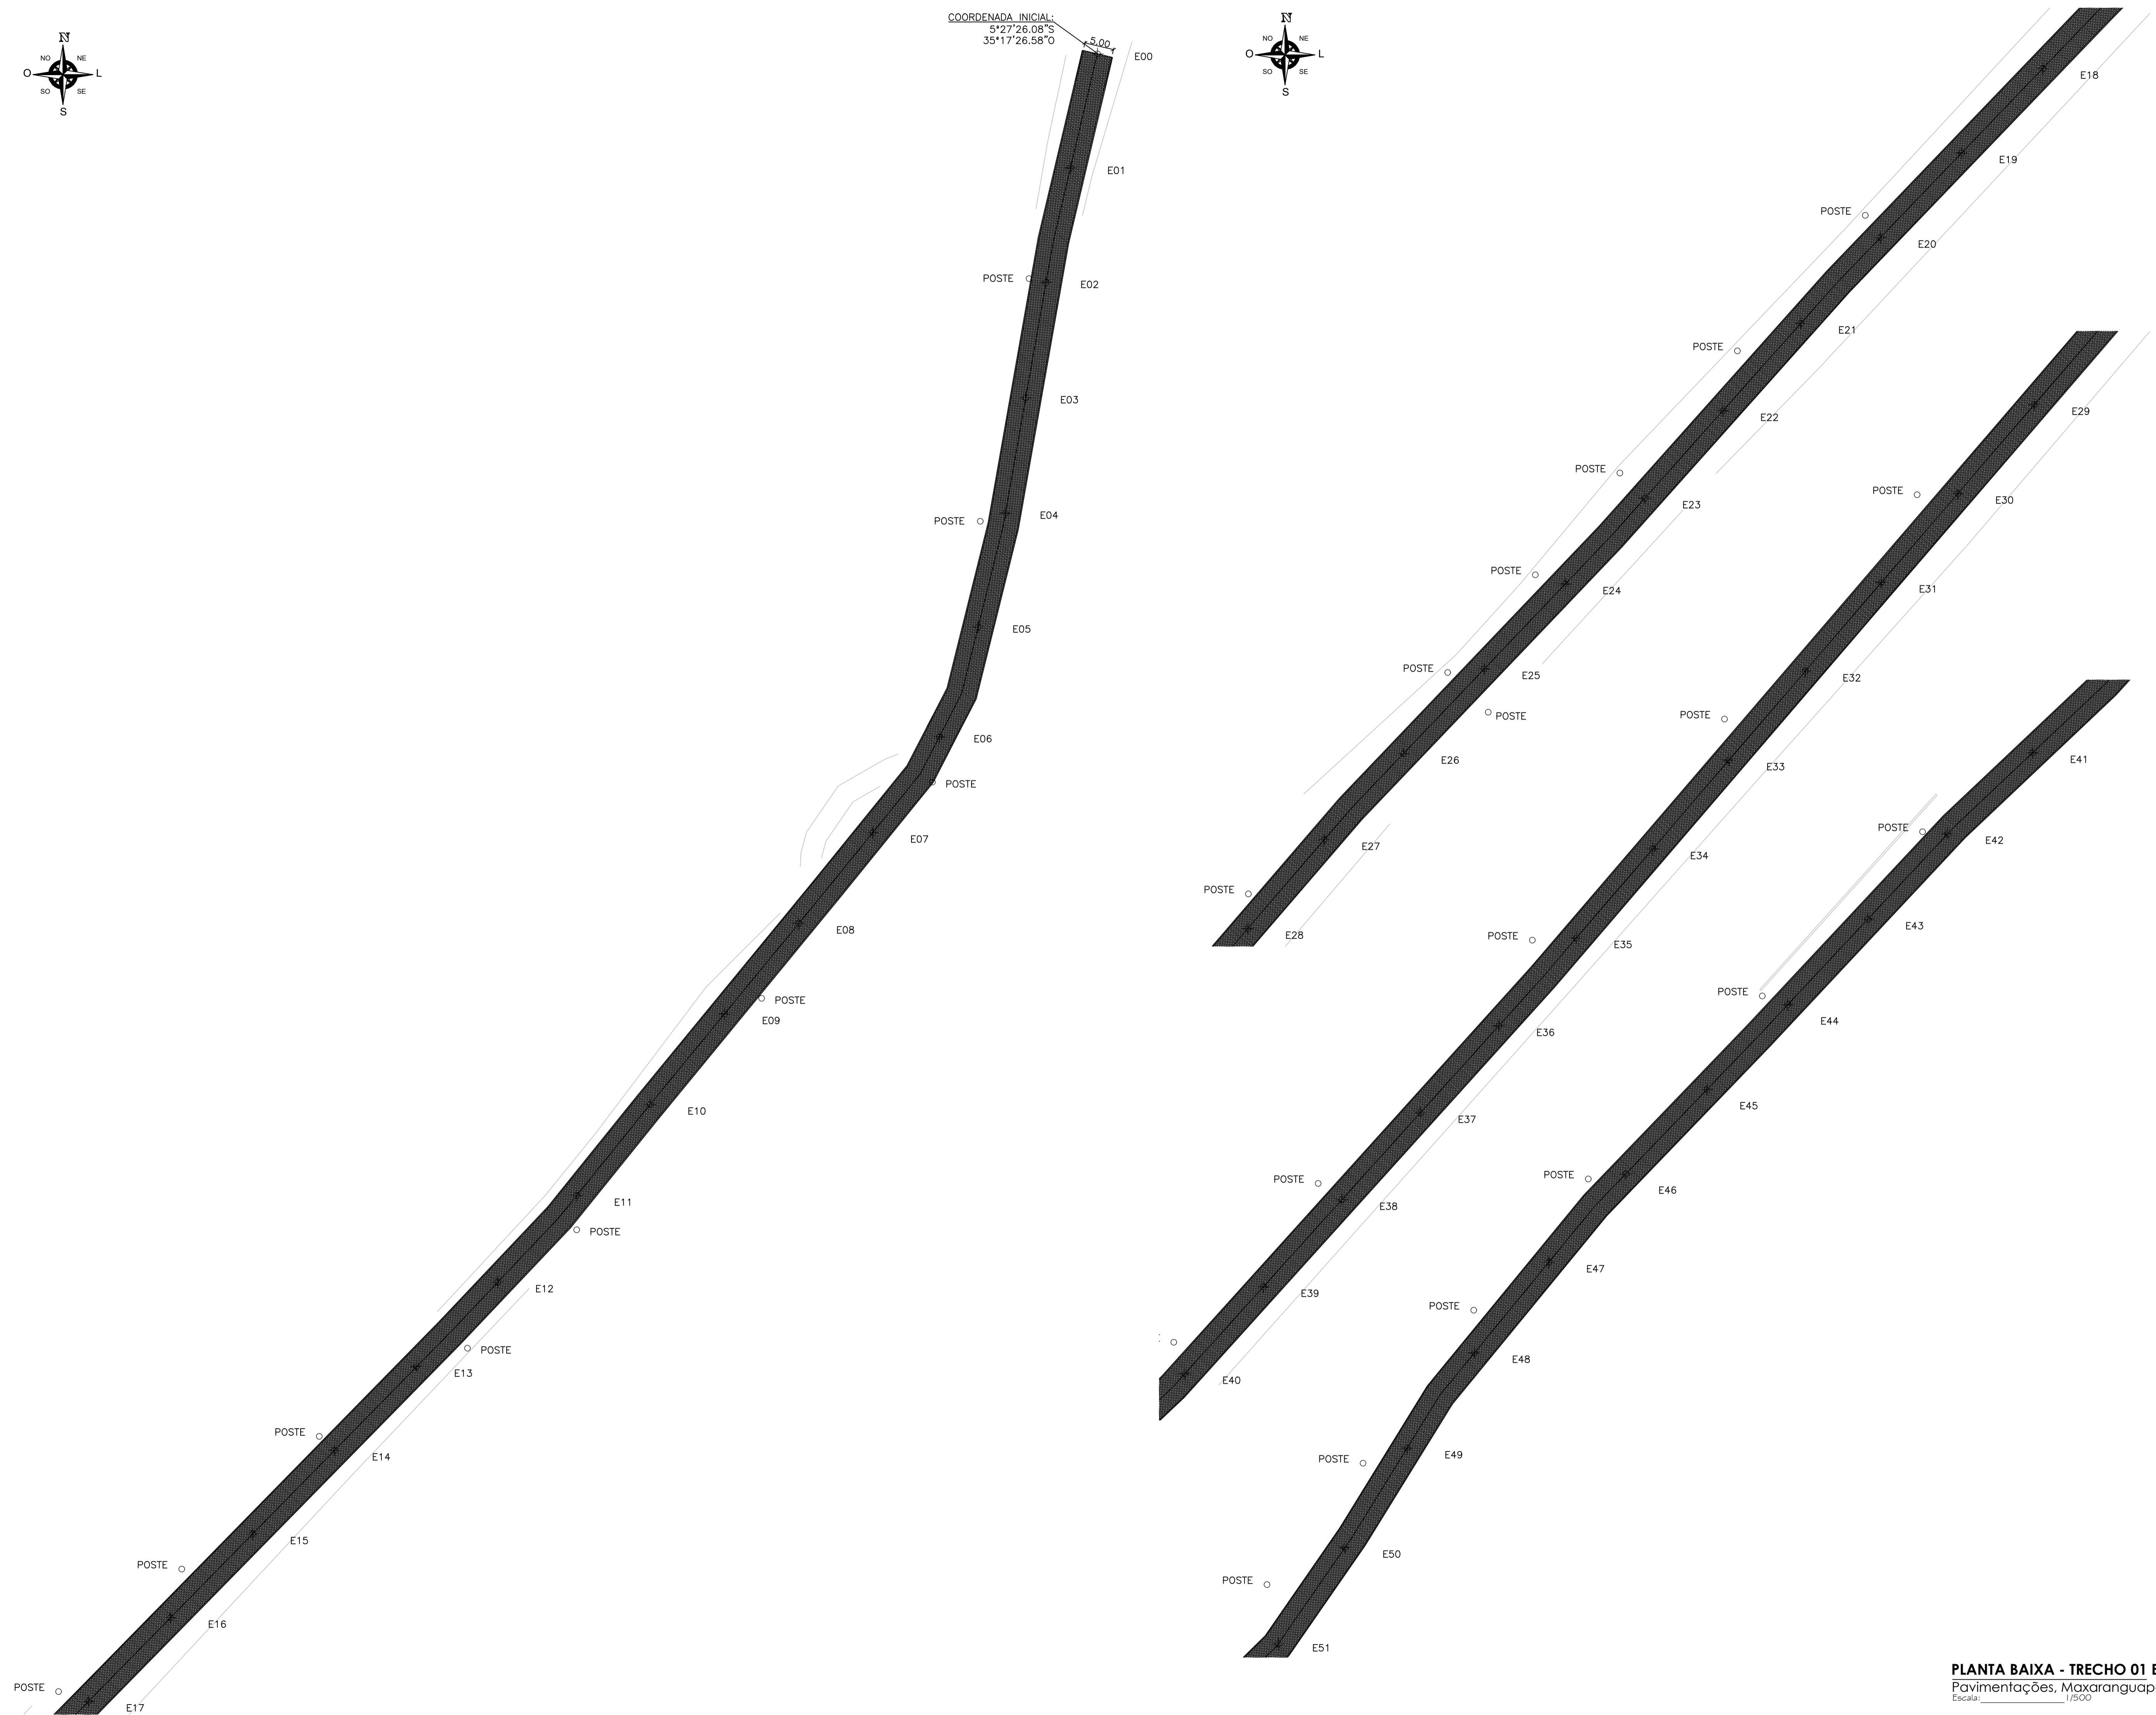


COORDENADA INICIAL:
5°27'26.08"S
35°17'26.58"O

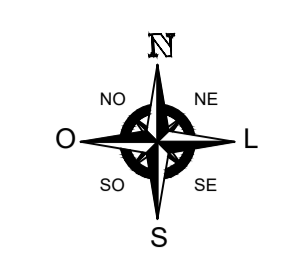

PLANTA BAIXA - TRECHO 01 E 02
Pavimentações, Maxaranguape/RN
Escala: 1/500

Proprietário: <i>Maria Francisca de Lima</i> Maria Ester Freitas de Lima Prefeita Municipal CPF: 025.525.454-41		Autor: Engenheiro de Engenharia Civil 50448/2011
Execução:	Fiscalização:	
Título: PAVIMENTAÇÃO DOS TRECHOS QUE LIGA CARAÚBAS À BR101 E DA BR101 À COM. DE D. MARCOLINO, EM MAXARANGUAPE/RN		
Endereço: CARAÚBAS À BR101, MAXARANGUAPE/RN		
Conteúdo: PLANTA BAIXA E DETALHAMENTOS	Prancha: 02/13	
Desenho: LORENA FERNANDES	Escalas: INDICADAS	Data: MAIO/23
Modificação:	Observação:	

DIREITOS AUTORAIS RESERVADOS. PROIBIDA QUALQUER MODIFICAÇÃO NO TODO OU EM PARTE, SEM AUTORIZAÇÃO POR ESCRITO DO AUTOR DO PROJETO.