




PLACA DE "PARE"
 FIXADA À 1,50m DE
 DISTÂNCIA DA PISTA DE
 ROLAMENTO E 60cm DO
 MEIO-FIO. VIDE DET. 02

COORDENADA FINAL:
 5°27'26,08"S
 35°17'26,58"O

96.85

E254+18,08m

PLANTA BAIXA - TRECHO 09 E 10
 Pavimentações, Maxaranguape/RN
 Escala: 1/500

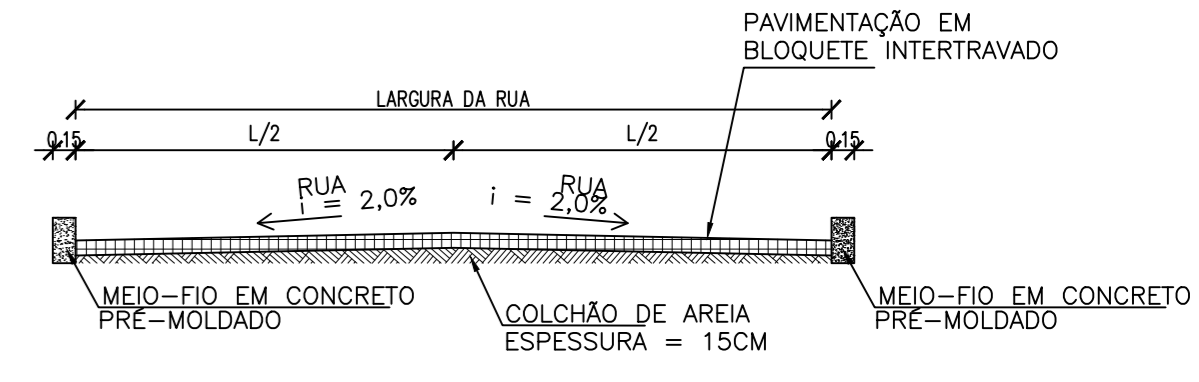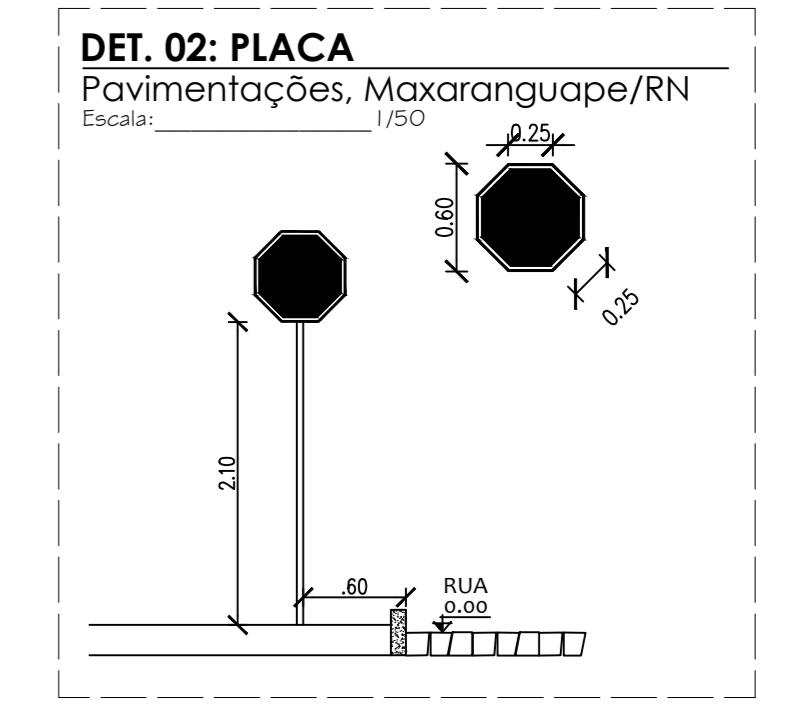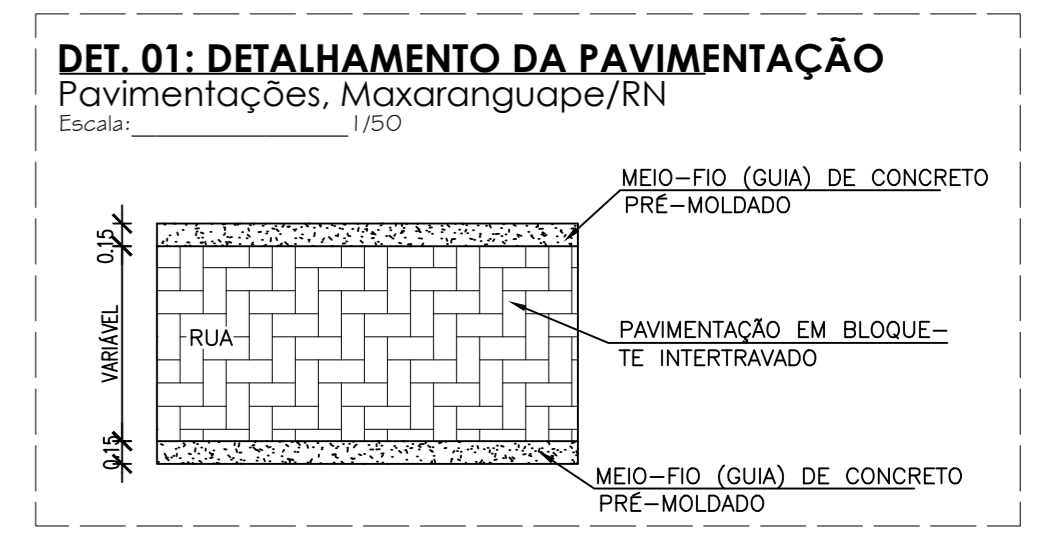

CORTE TRANSVERSAL
 Pavimentações, Maxaranguape/RN
 Escala: 1/50

Proprietário: <i>Maria Ester Freiras de Lima</i> Maria Ester Freiras de Lima Prefeitura Municipal CPF: 025.825.454-91		Autor: <i>[Signature]</i> Lorena Fernandes Engenheira Civil OAB/RN 134.110	
Execução:		Fiscalização:	
Título: PAVIMENTAÇÃO DOS TRECHOS QUE LIGA CARAÚBAS À BR101 E DA BR101 À COM. DE D. MARCOLINO, EM MAXARANGUAPE/RN			
Endereço: CARAÚBAS À BR101, MAXARANGUAPE/RN			
Conteúdo: PERFIL TOPOGRÁFICO		Prancha: 06/13	
Desenho: LORENA FERNANDES		Escalas: INDICADAS	Data: MAIO/23
Modificação:		Observação:	

DEITOS AUTORAIS RESERVADOS: PROIBIDA QUALQUER MODIFICAÇÃO NO TODO OU EM PARTE, SEM AUTORIZAÇÃO POR ESCRITO DO AUTOR DO PROJETO