



**VÉSTIÁRIOS - PLANTA BAIXA**  
 Quadra Poliesportiva - Maxaranguape / RN  
 Escala: 1/50

**QUADRO DE ESQUADRIAS**

PORTAS	DESCRIMINAÇÃO	LARGURA	N. SUP.	PEITORIL	QUANT.
PM.1	PORTA DE GIRO EM MADEIRA MDF BRANCO	0.90m	2.10m	0.00m	05
PM.2	PORTA DE GIRO EM MADEIRA MDF BRANCO	0.60m	2.10m	0.00m	04
PORTÕES	DESCRIMINAÇÃO	LARGURA	N. SUP.	PEITORIL	QUANT.
P01	PORTÃO DE TELA COM AÇO GALVANIZADO	0.90m	2.10m	0.00m	04
P02	DE ABRIR ALAMBRADO	1.00m	2.00m	0.00m	04
JANELAS	DESCRIMINAÇÃO	LARGURA	N. SUP.	PEITORIL	QUANT.
J.1	J. FIXA EM ALUMINIO COM VIDRO	3.40m	0.40m	2.50m	02
J.2	J. FIXA EM ALUMINIO COM VIDRO	3.85m	0.40m	2.50m	02
J.3	J. MÁXIMO AR EM FERRO E VIDRO	3.20m	0.40m	2.50m	02
J.4	J. FIXA EM ALUMINIO E VIDRO	1.20m	0.40m	2.50m	03
J.5	J. FIXA EM ALUMINIO E VIDRO	1.60m	0.40m	2.50m	02

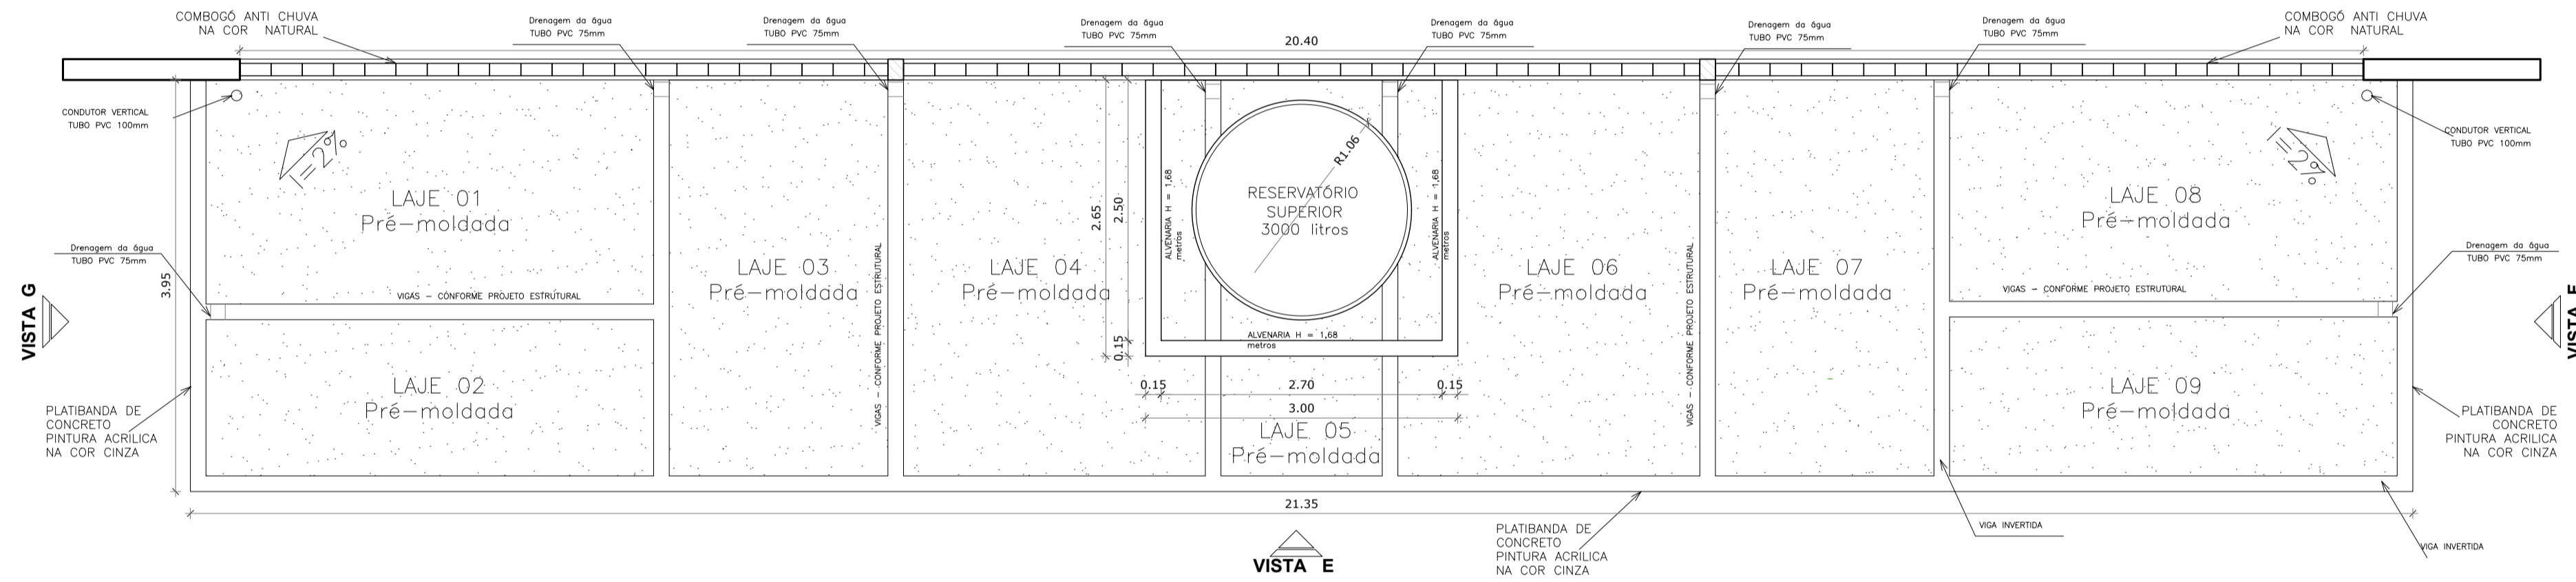

**VÉSTIÁRIOS - PLANTA DE COBERTURA**  
 Quadra Poliesportiva - Maxaranguape / RN  
 Escala: 1/50

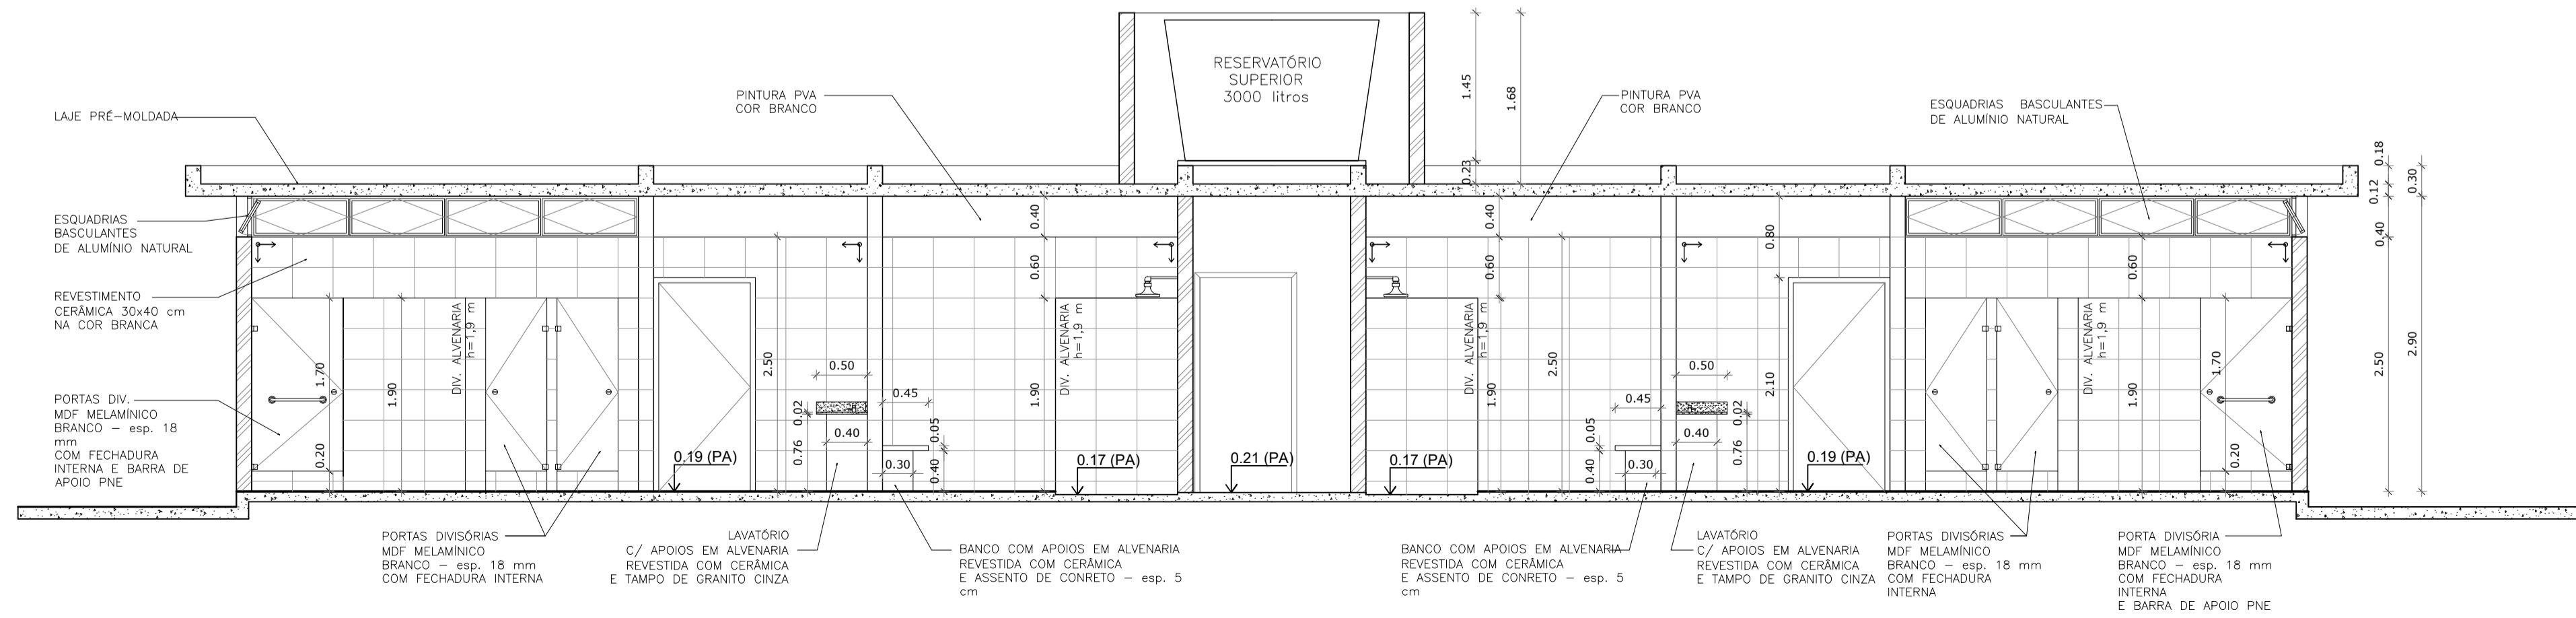

**VÉSTIÁRIOS - CORTE E-E**  
 Quadra Poliesportiva - Maxaranguape / RN  
 Escala: 1/50

Proprietário: *Luiz Eduardo B. d. S. R.* Autor: *Thamires Dantas de Oliveira Godeiro*  
**Thamires Dantas de Oliveira Godeiro**  
 Engenharia Civil  
 CREA. 211.825.494-6

Execução: \_\_\_\_\_ Fiscalização: \_\_\_\_\_

Título: CONSTRUÇÃO DE QUADRA POLIESPORTIVA DESCOBERTA, NO MUNICÍPIO DE MAXARANGUAPE/RN - CR: 1.066.173-03/2019

Endereço: CENTRO, ZONA URBANA, MAXARANGUAPE/RN.

Conteúdo: PLANTA BAIXA - VÉSTIÁRIOS  
 PLANTA DE COBERTURA - VÉSTIÁRIOS  
 CORTE EE - VÉSTIÁRIOS

Prancha: 04/69

Desenho: THAMIRES GODEIRO Escalas: INDICADAS Data: JULHO/2020

Modificação: \_\_\_\_\_ Observação: \_\_\_\_\_

DIREITOS AUTORAIS RESERVADOS: PROIBIDA QUALQUER MODIFICAÇÃO NO TODO OU EM PARTE, SEM AUTORIZAÇÃO POR ESCRITO DO AUTOR DO PROJETO