

PLACA DE IDENTIFICAÇÃO DO LOGRADOURO FIXADA A 50cm DE DISTÂNCIA DA ESQUINA COM 2,50m DE ALTURA. VIDE DET. 02

RUA
NOME DA RUA
CPF-000000

PLACA DE IDENTIFICAÇÃO DO LOGRADOURO FIXADA A 50cm DE DISTÂNCIA DA ESQUINA COM 2,50m DE ALTURA. VIDE DET. 02

RUA
NOME DA RUA
CPF-000000

PLACA DE IDENTIFICAÇÃO DO LOGRADOURO FIXADA A 50cm DE DISTÂNCIA DA ESQUINA COM 2,50m DE ALTURA. VIDE DET. 02

RUA
NOME DA RUA
CPF-000000



PLACA DE IDENTIFICAÇÃO DO LOGRADOURO FIXADA A 50cm DE DISTÂNCIA DA ESQUINA COM 2,50m DE ALTURA. VIDE DET. 02

RUA
NOME DA RUA
CPF-000000

PLANTA BAIXA - RUA PROJ. 01 E 02
Pavimentações, Maxaranguape/RN
Escala: 1/250

DET. 01: DETALHAMENTO DA PAVIMENTAÇÃO

Pavimentações, Maxaranguape/RN
Escala: 1/50

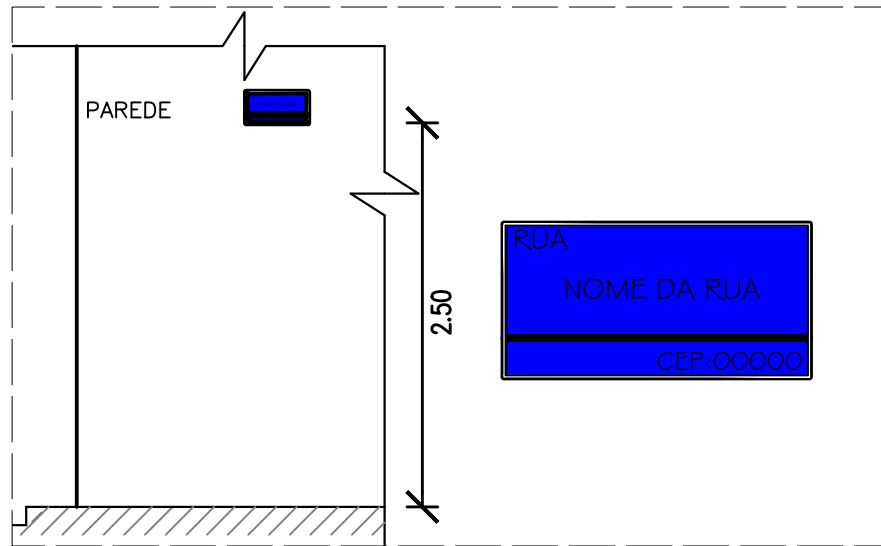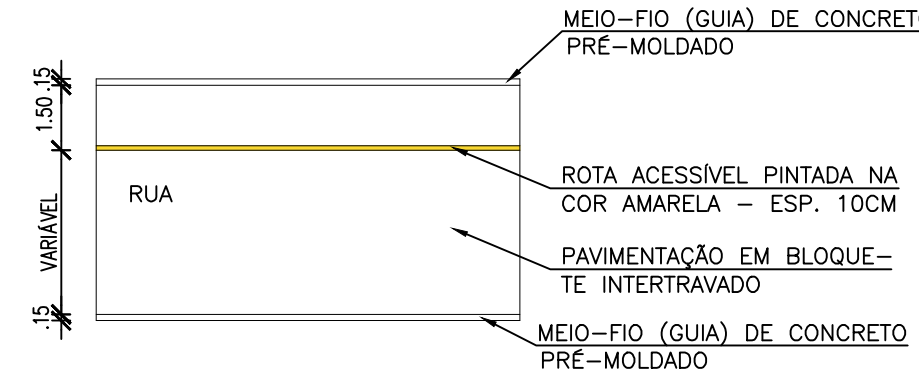

DET. 02: DETALHAMENTO DA PLACA

Pavimentações, Maxaranguape/RN
Escala: 1/50

Proprietário:	Maria Erenir Freiras de Lima Prefeita Municipal CPF: 025.825.454-81	Autor:	
Execução:		Fiscalização:	
Título: PAVIMENTAÇÃO DE RUAS NO MUNICÍPIO DE MAXARANGUAPE/RN CR: 1.087.709-42/2023			
Endereço: CENTRO, MAXARANGUAPE/RN			
Conteúdo: PLANTA DE SINALIZAÇÃO DETALHAMENTOS			Prancha: 01/05
Desenho:	LORENA FERNANDES	Escala:	INDICADAS
		Data:	MAIO/24
Modificação:		Observação:	

DIREITOS AUTORAIS RESERVADOS: PROIBIDA QUALQUER MODIFICAÇÃO NO TODO OU EM PARTE, SEM AUTORIZAÇÃO POR ESCRITO DO AUTOR DO PROJETO