
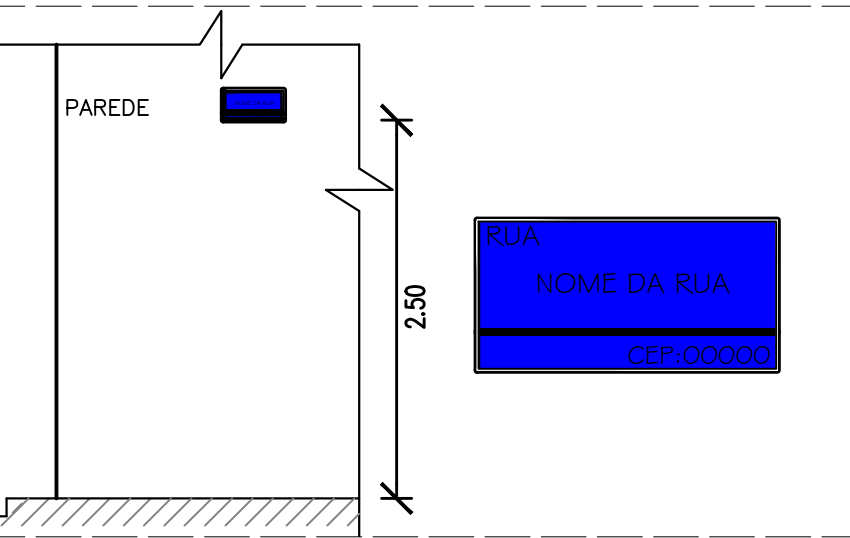


**PLANTA BAIXA - RUA PROJ. 10, 11, 12, 13, 14 E 15**  
Pavimentações, Maxaranguape/RN  
Escala: 1/500

**DET. 01: DETALHAMENTO DA PAVIMENTAÇÃO**  
Pavimentações, Maxaranguape/RN

Escala: 1/50

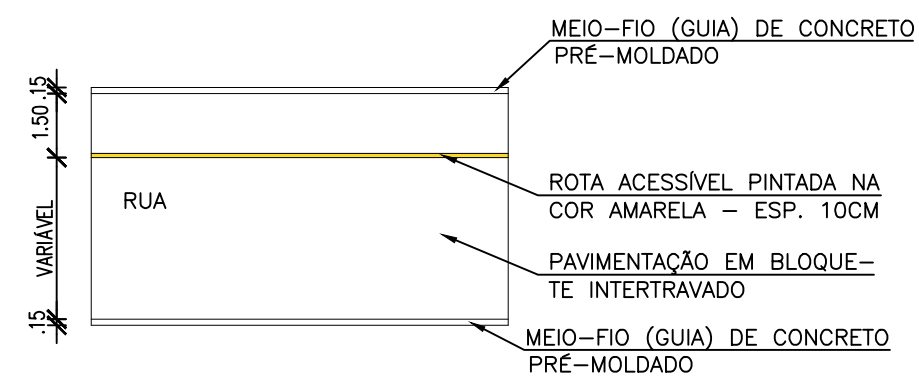

**DET. 02: DETALHAMENTO DA PLACA**  
Pavimentações, Maxaranguape/RN

Escala: 1/50

Proprietário:	Maria Eranir Freiras de Lima Prefeita Municipal CPF: 025.825.454-81	Autor:	
Execução:		Fiscalização:	
Título: PAVIMENTAÇÃO DE RUAS NO MUNICÍPIO DE MAXARANGUAPE/RN CR: 1.087.709-42/2023			
Endereço: CENTRO, MAXARANGUAPE/RN			
Conteúdo: PLANTA DE SINALIZAÇÃO DETALHAMENTOS			Prancha: 04/05
Desenho:	LORENA FERNANDES	Escala:	INDICADAS
Data:	MAIO/24		
Modificação:		Observação:	

DIREITOS AUTORAIS RESERVADOS: PROIBIDA QUALQUER MODIFICAÇÃO NO TODO OU EM PARTE, SEM AUTORIZAÇÃO POR ESCRITO DO AUTOR DO PROJETO