


PLANTA BAIXA - RUA PROJ. 09, 33 E 31
Pavimentações, Maxaranguape/RN
Escala: 1/500

DET. 01: DETALHAMENTO DA PAVIMENTAÇÃO
Pavimentações, Maxaranguape/RN

Escala: 1/50

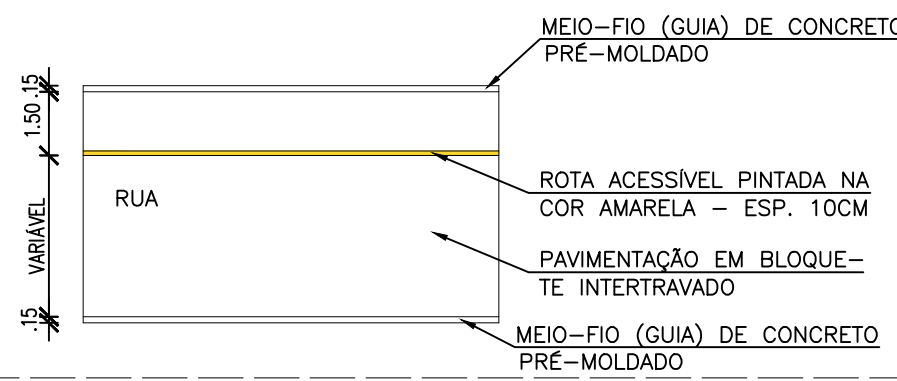

DET. 02: DETALHAMENTO DA PLACA

Pavimentações, Maxaranguape/RN

Escala: 1/50

Proprietário:	Maria Erenir Freitas de Lima Prefeita Municipal CPF: 020.925.454-81	Autor:
Execução:		Fiscalização:
Título: PAVIMENTAÇÃO DE RUAS NO MUNICÍPIO DE MAXARANGUAPE/RN CR: 1.087.709-42/2023		
Endereço: CENTRO, MAXARANGUAPE/RN		
Conteúdo: PLANTA DE SINALIZAÇÃO DETALHAMENTOS	Prancha: 05/05	
Desenho: LORENA FERNANDES	Escalas: INDICADAS	Data: MAIO/24
Modificação:	Observação:	
DIREITOS AUTORAIS RESERVADOS: PROIBIDA QUALQUER MODIFICAÇÃO NO TODO OU EM PARTE, SEM AUTORIZAÇÃO POR ESCRITO DO AUTOR DO PROJETO		