
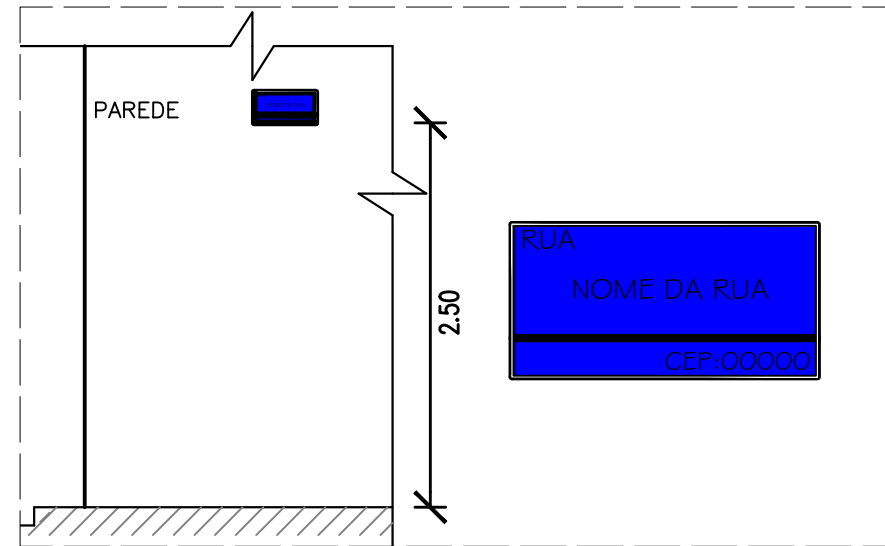


PLANTA BAIXA - RUA PROJ. 03
Pavimentações, Maxaranguape/RN
Escala: 1/250

DET. 01: DETALHAMENTO DA PAVIMENTAÇÃO
Pavimentações, Maxaranguape/RN

Escala: 1/50

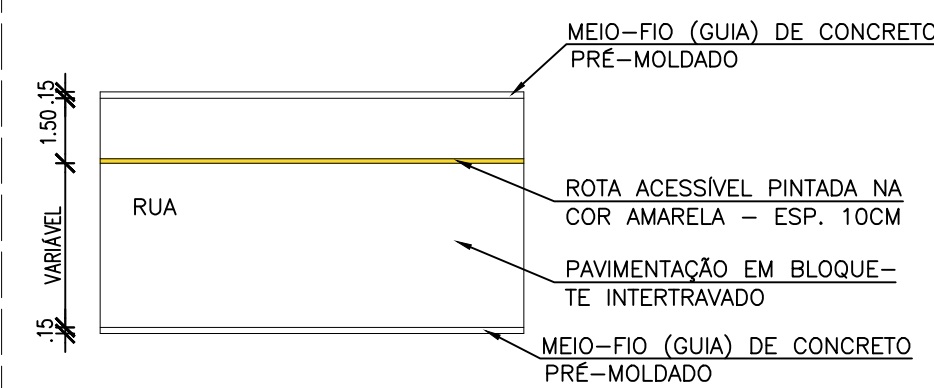

DET. 02: DETALHAMENTO DA PLACA
Pavimentações, Maxaranguape/RN

Escala: 1/50

Proprietário: Maria Eneir Freiras de Lima Prefeita Municipal CPF: 025.825.454-81			Autor:		
Execução:			Fiscalização:		
Título: PAVIMENTAÇÃO DE RUAS NO MUNICÍPIO DE MAXARANGUAPE/RN CR: 1.087.709-42/2023					
Endereço: CENTRO, MAXARANGUAPE/RN					
Conteúdo: PLANTA DE SINALIZAÇÃO DETALHAMENTOS					Prancha: 02/05
Desenho: LORENA FERNANDES		Escala: INDICADAS		Data: MAIO/24	
Modificação:			Observação:		

DIREITOS AUTORAIS RESERVADOS: PROIBIDA QUALQUER MODIFICAÇÃO NO TODO OU EM PARTE, SEM AUTORIZAÇÃO POR ESCRITO DO AUTOR DO PROJETO