
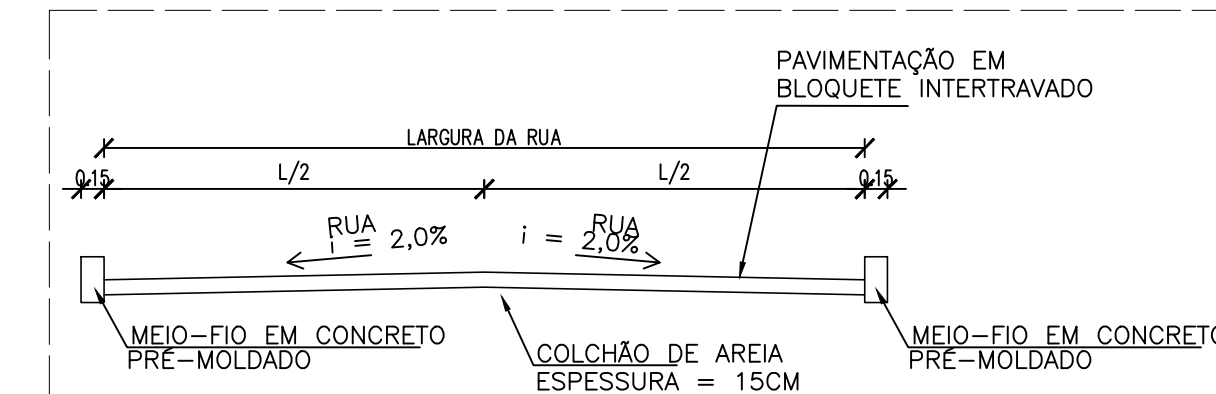


**PLANTA BAIXA - RUA PROJ. 01 E 02**  
Pavimentações, Maxaranguape/RN  
Escala: 1/250

#### DET. 01: DETALHAMENTO DA PAVIMENTAÇÃO

Pavimentações, Maxaranguape/RN


Escala: 1/50

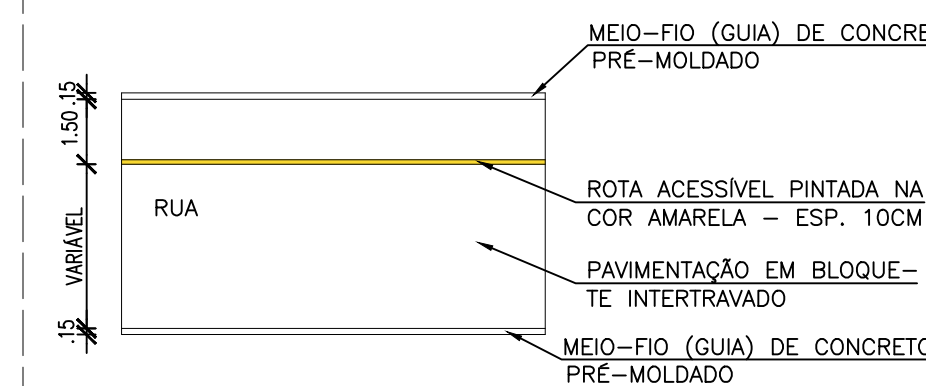


#### CORTE TRANSVERSAL

Pavimentações, Maxaranguape/RN

Escala: 1/50

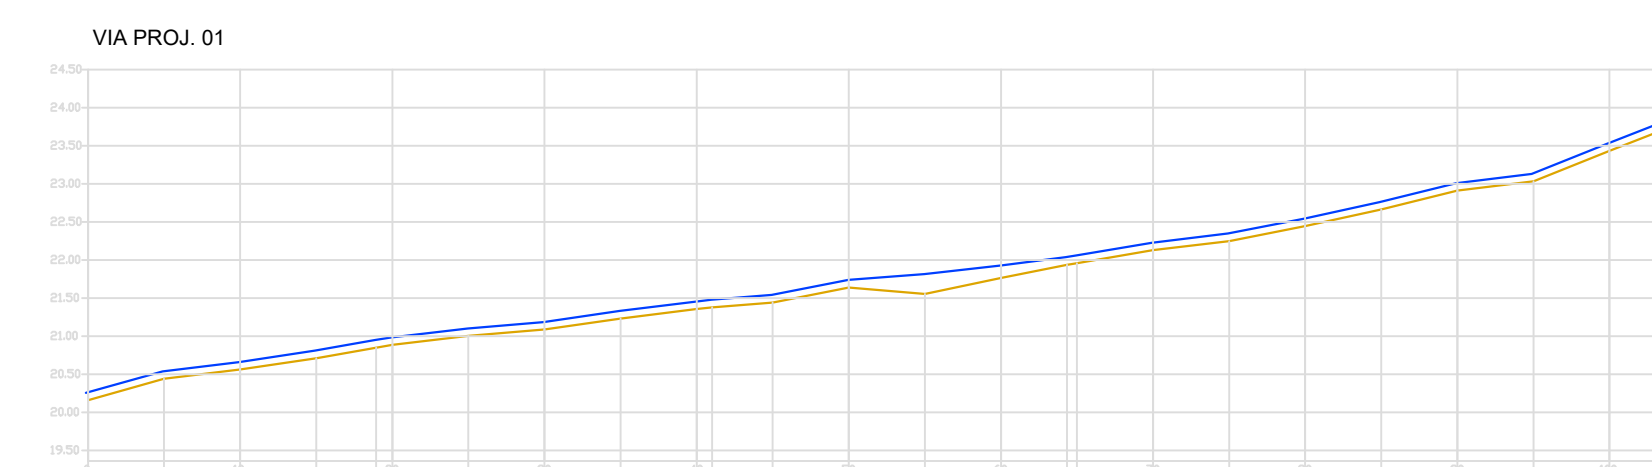

ESTACAS C/ 20,00m ESCALA NUMÉRICA: HORIZONTAL: 1/1000 VERTICAL: 1/100

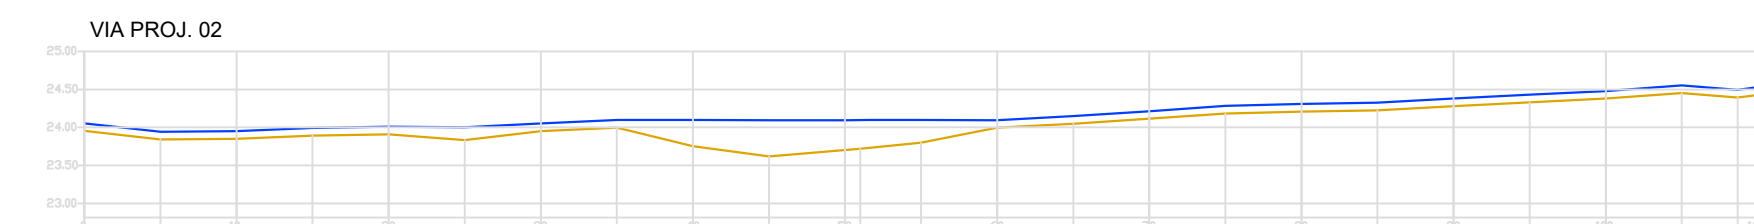

ESTACAS C/ 20,00m ESCALA NUMÉRICA: HORIZONTAL: 1/1000 VERTICAL: 1/100

Proprietário: Maria Ester Freiras de Lima  
Prestito Municipal  
CPF: 025.825.454-81

Autor:

Execução:

Fiscalização:

Título:  
PAVIMENTAÇÃO DE RUAS NO MUNICÍPIO DE MAXARANGUAPE/RN  
CR: 1.087.709-42/2023

Endereço:  
CENTRO, MAXARANGUAPE/RN

Conteúdo:  
PLANTA BAIXA, PERFIL LONGITUDINAL  
E DETALHAMENTOS

Prancha:  
02/06

Desenho:  
LORENA FERNANDES

Escala:  
INDICADAS

Data:  
MARÇO/24

Modificação:

Observação:

DIREITOS AUTORAIS RESERVADOS: PROIBIDA QUALQUER MODIFICAÇÃO NO TODO OU EM PARTE, SEM AUTORIZAÇÃO POR ESCRITO DO AUTOR DO PROJETO