

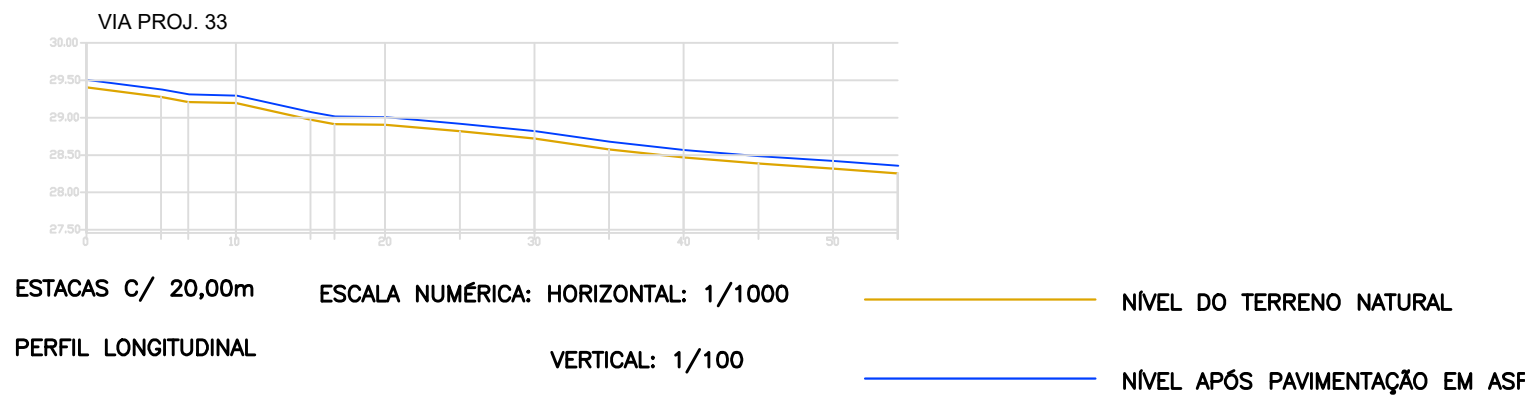
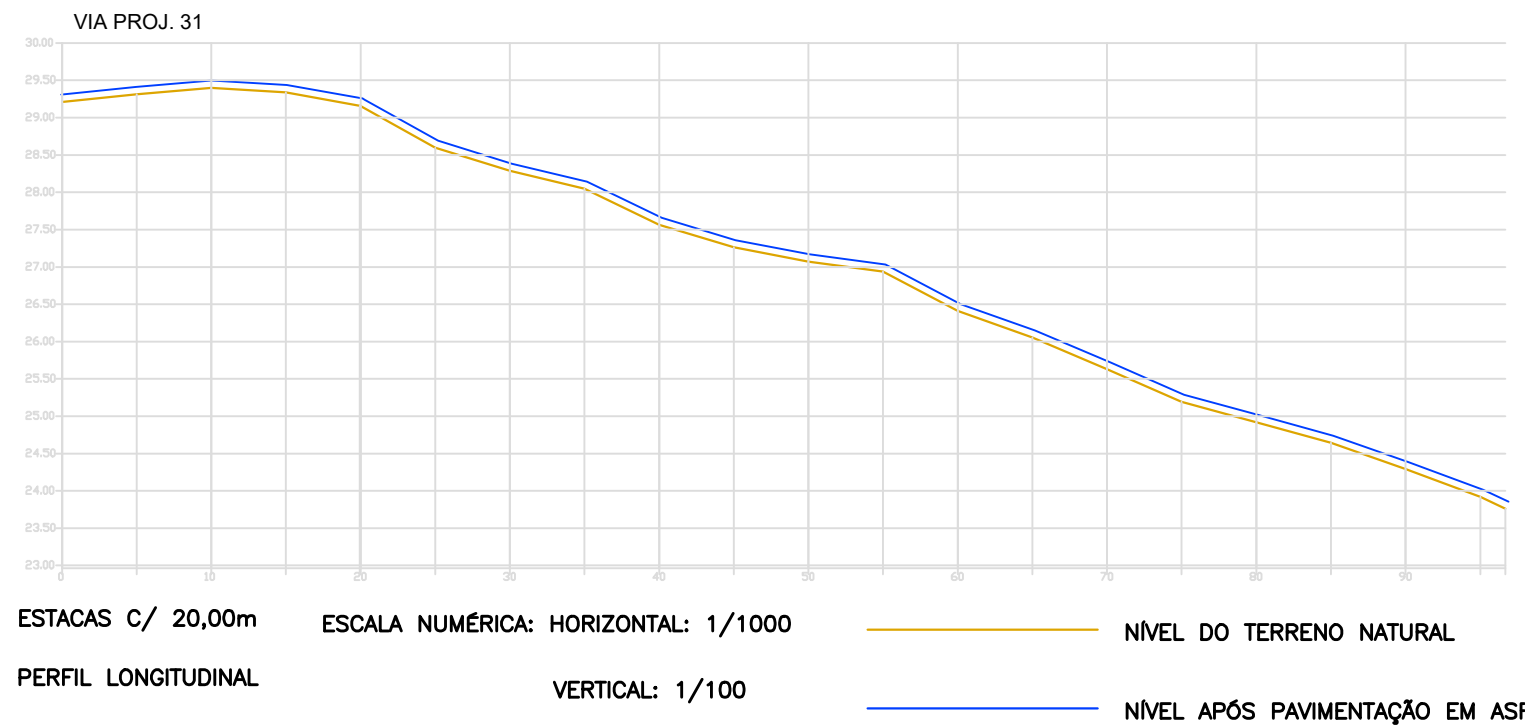
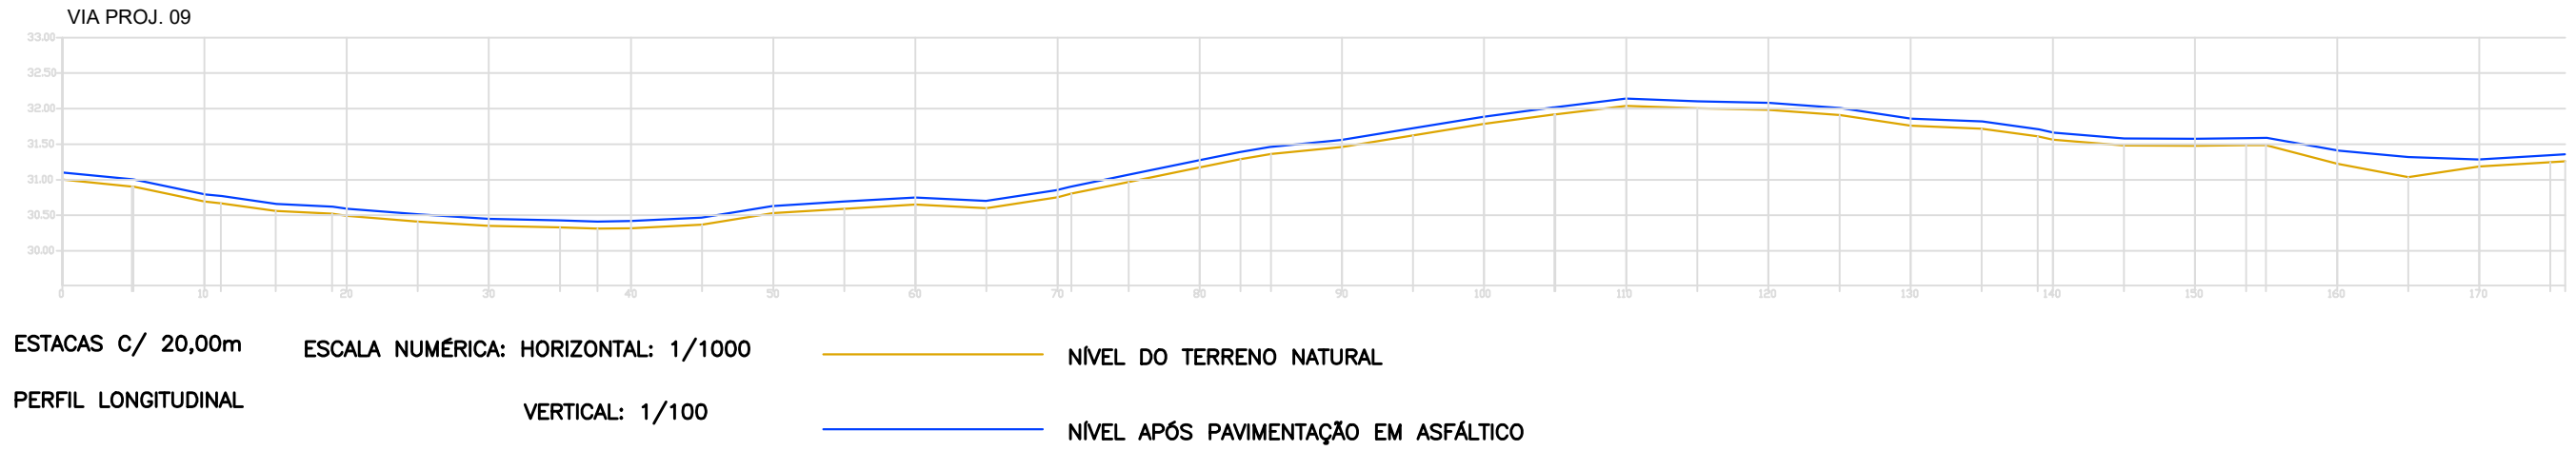


PLANTA BAIXA - RUA PROJ. 09, 33 E 31
Pavimentações, Maxaranguape/RN
Escala: 1/500

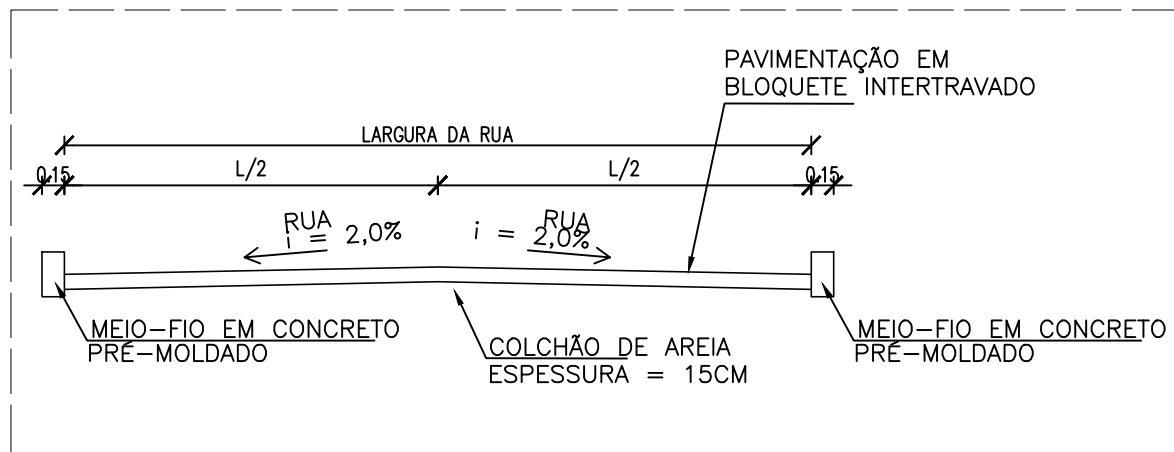

DET. 01: DETALHAMENTO DA PAVIMENTAÇÃO
Pavimentações, Maxaranguape/RN

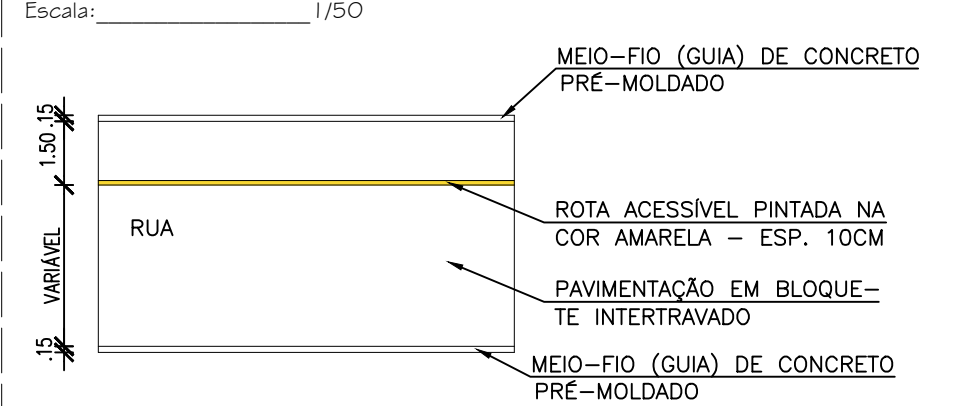

CORTE TRANSVERSAL
Pavimentações, Maxaranguape/RN
Escala: 1/50

| | | | |
|--|---|---------------|-------------------|
| Proprietário: | Marle Ezequiel Freitas de Lima Prefeito Municipal CPF: 025.825.454-81 | Autor: | |
| Execução: | | Fiscalização: | |
| Título: PAVIMENTAÇÃO DE RUAS NO MUNICÍPIO DE MAXARANGUAPE/RN CR: 1.087.709-42/2023 | | | |
| Endereço: CENTRO, MAXARANGUAPE/RN | | | |
| Conteúdo: PLANTA BAIXA, PERFIL LONGITUDINAL E DETALHAMENTOS | | | Prancha: 06/06 |
| Desenho: | LORENA FERNANDES | Escala: | INDICADAS |
| Modificação: | | Data: | MARÇO/24 |
| Observação: | | | |

DIREITOS AUTORAIS RESERVADOS: PROIBIDA QUALQUER MODIFICAÇÃO NO TODO OU EM PARTE, SEM AUTORIZAÇÃO POR ESCRITO DO AUTOR DO PROJETO