



PLANTA BAIXA - RUA PROJ. 10, 11, 12, 13, 14 E 15
Pavimentações, Maxaranguape/RN
Escala: 1/500

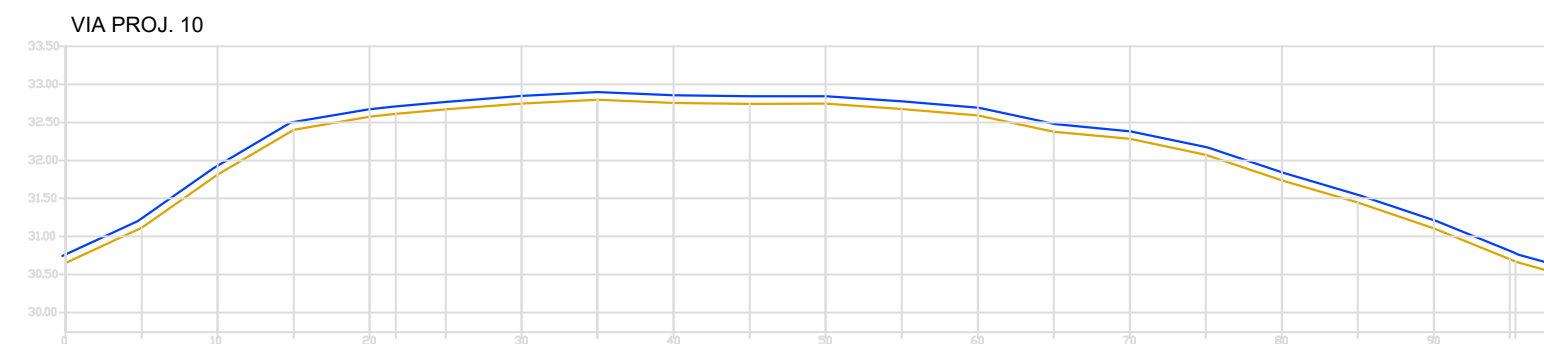


ESTACAS C/ 20,00m ESCALA NUMÉRICA: HORIZONTAL: 1/1000
PERFIL LONGITUDINAL VERTICAL: 1/100

NIVEL DO TERRENO NATURAL
NIVEL APÓS PAVIMENTAÇÃO EM ASFÁLTICO

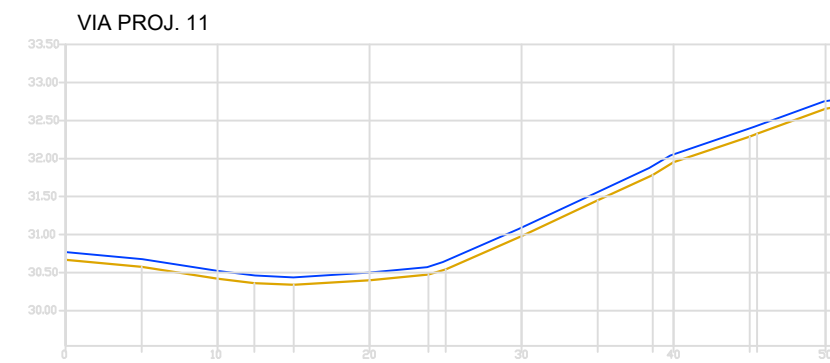


ESTACAS C/ 20,00m ESCALA NUMÉRICA: HORIZONTAL: 1/1000
PERFIL LONGITUDINAL VERTICAL: 1/100

NIVEL DO TERRENO NATURAL
NIVEL APÓS PAVIMENTAÇÃO EM ASFÁLTICO

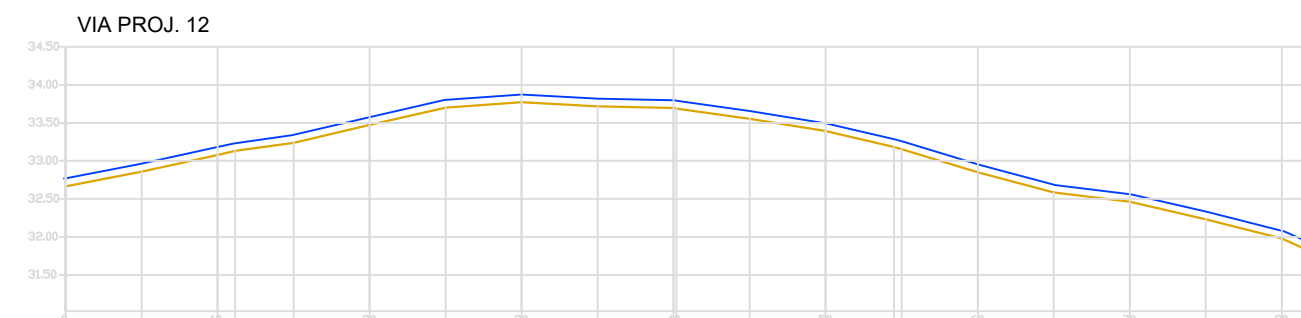


ESTACAS C/ 20,00m ESCALA NUMÉRICA: HORIZONTAL: 1/1000
PERFIL LONGITUDINAL VERTICAL: 1/100

NIVEL DO TERRENO NATURAL
NIVEL APÓS PAVIMENTAÇÃO EM ASFÁLTICO

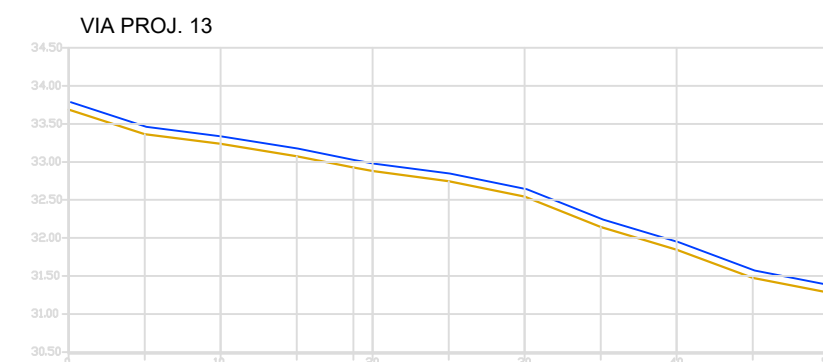


ESTACAS C/ 20,00m ESCALA NUMÉRICA: HORIZONTAL: 1/1000
PERFIL LONGITUDINAL VERTICAL: 1/100

NIVEL DO TERRENO NATURAL
NIVEL APÓS PAVIMENTAÇÃO EM ASFÁLTICO

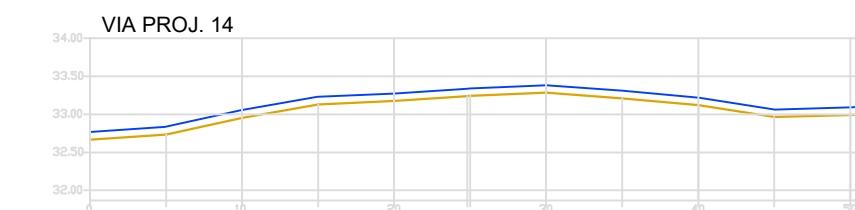

ESTACAS C/ 20,00m ESCALA NUMÉRICA: HORIZONTAL: 1/1000
PERFIL LONGITUDINAL VERTICAL: 1/100



NIVEL DO TERRENO NATURAL
NIVEL APÓS PAVIMENTAÇÃO EM ASFÁLTICO

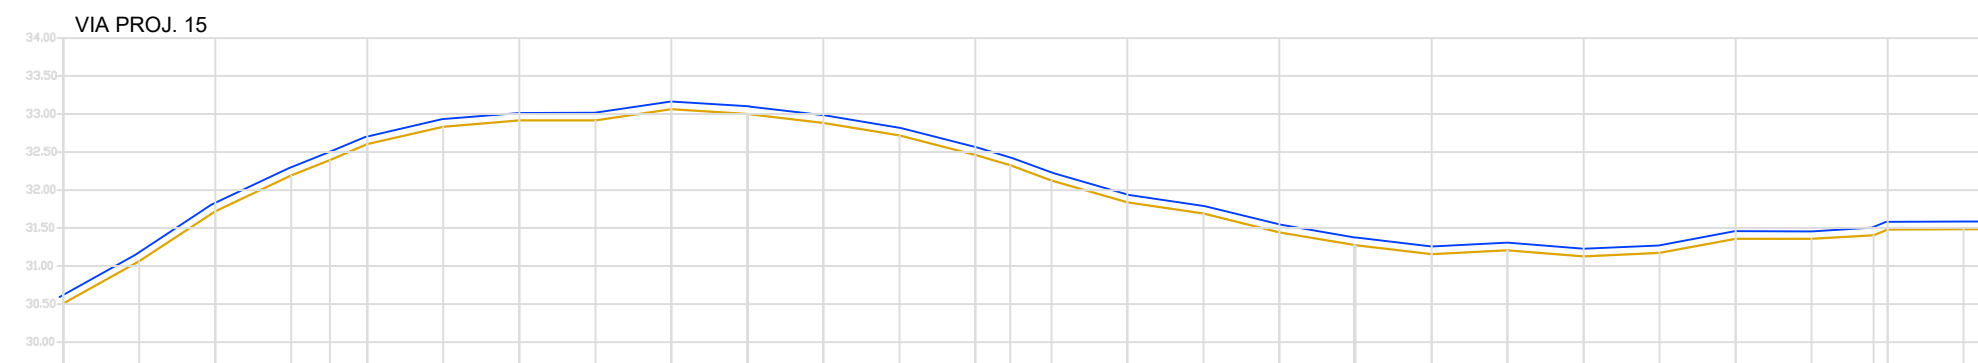

ESTACAS C/ 20,00m ESCALA NUMÉRICA: HORIZONTAL: 1/1000
PERFIL LONGITUDINAL VERTICAL: 1/100

NIVEL DO TERRENO NATURAL
NIVEL APÓS PAVIMENTAÇÃO EM ASFÁLTICO

DET. 01: DETALHAMENTO DA PAVIMENTAÇÃO
Pavimentações, Maxaranguape/RN

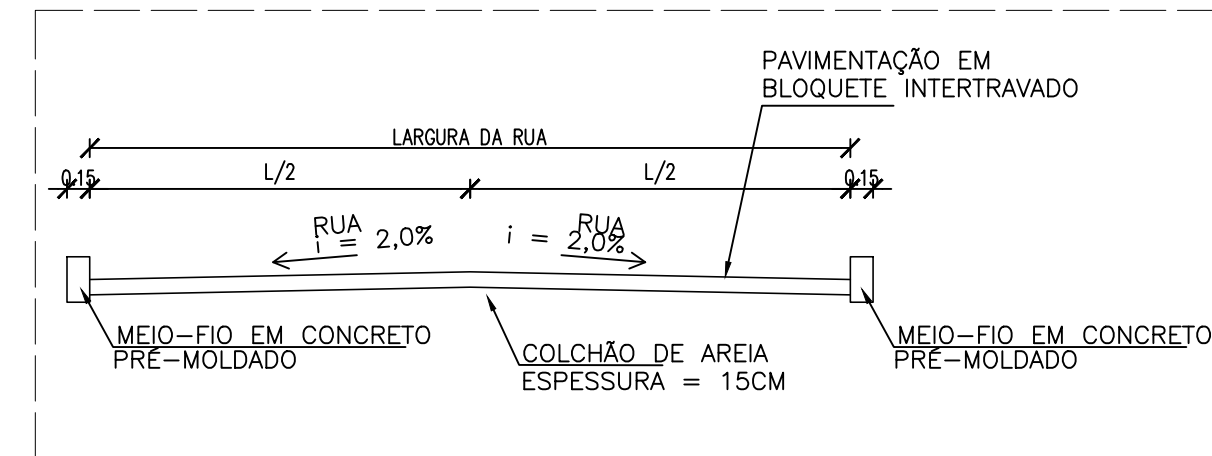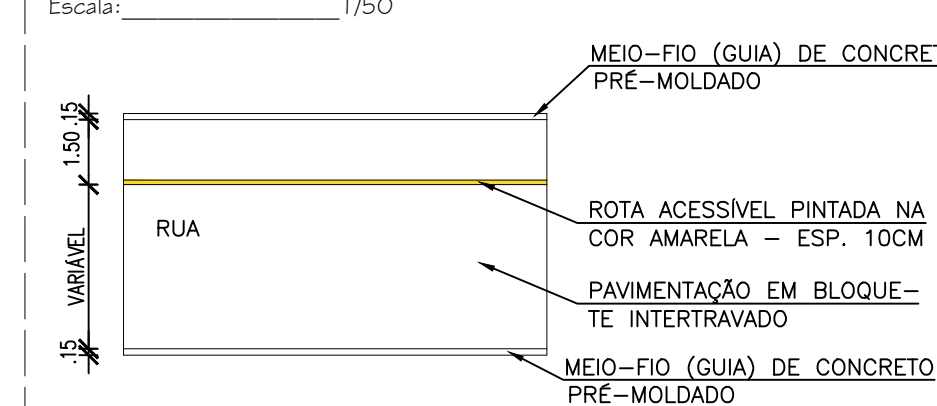

Proprietário: Maria Erenir Freiras de Lima
Prefeita Municipal
CPF: 025.825.454-81

Autor:

Execução:

Fiscalização:

Título:
PAVIMENTAÇÃO DE RUAS NO MUNICÍPIO DE MAXARANGUAPE/RN
CR: 1.087.709-42/2023

Endereço:
CENTRO, MAXARANGUAPE/RN

Conteúdo:
PLANTA BAIXA, PERFIL LONGITUDINAL
E DETALHAMENTOS

Prancha:
05/06

Desenho:
LORENA FERNANDES

Escala:
INDICADAS

Data:
MARÇO/24

Modificação:

Observação:

DIREITOS AUTORAIS RESERVADOS. PROIBIDA QUALQUER MODIFICAÇÃO NO TODO OU EM PARTE, SEM AUTORIZAÇÃO POR ESCRITO DO AUTOR DO PROJETO