




**PLANTA BAIXA - RUA PROJ. 03**  
Pavimentações, Maxaranguape/RN  
Escala: 1/250

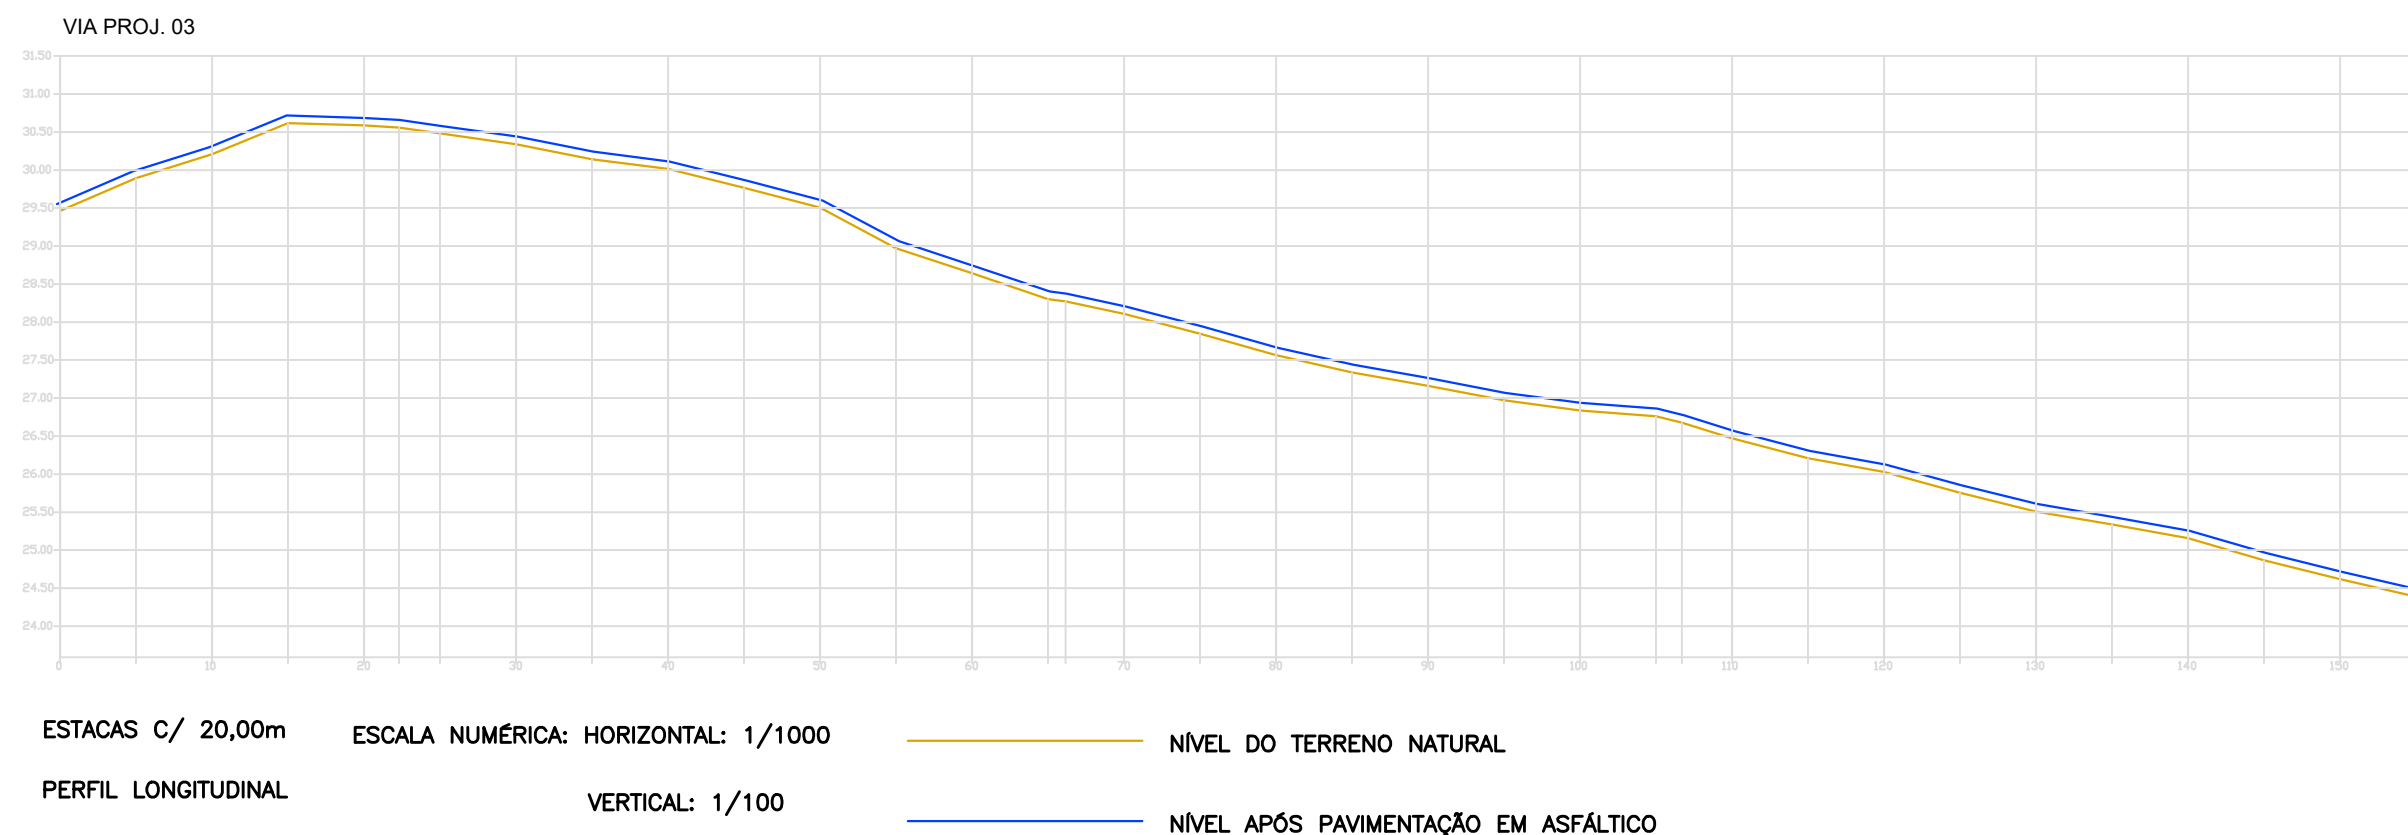

#### DET. 01: DETALHAMENTO DA PAVIMENTAÇÃO

Pavimentações, Maxaranguape/RN

Escala: 1/50

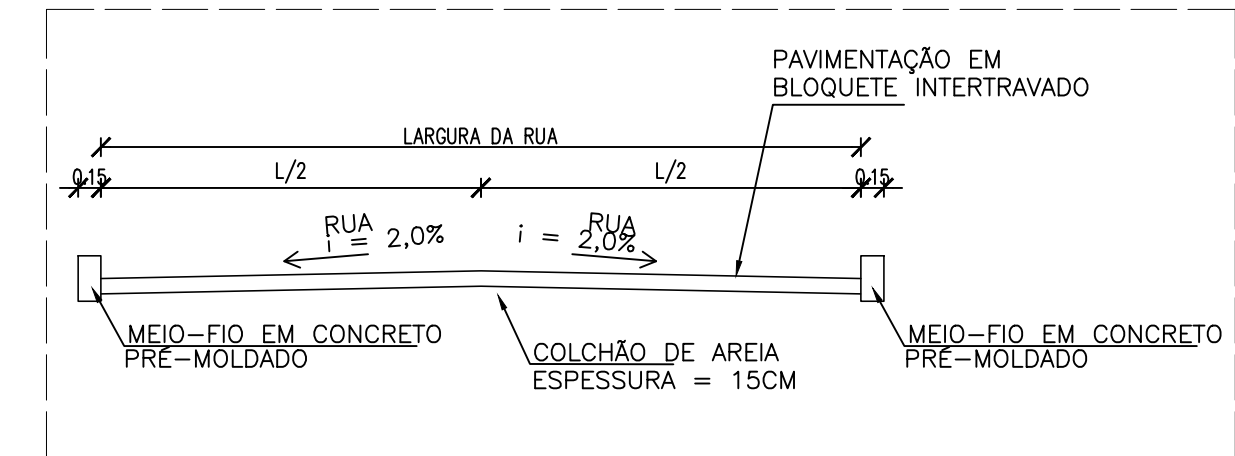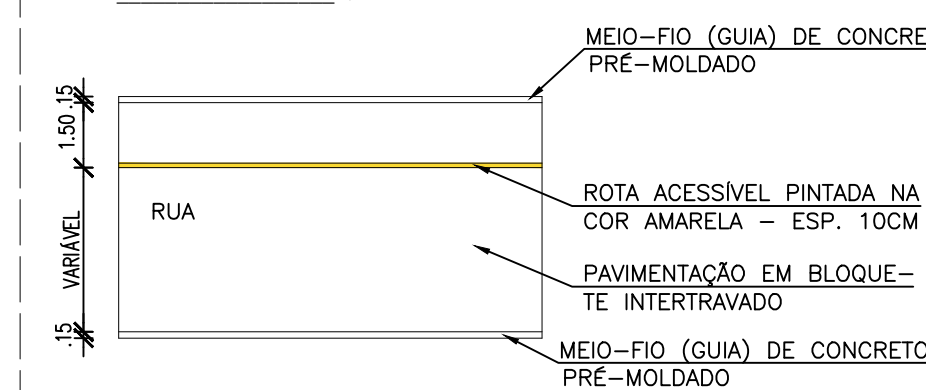

#### CORTE TRANSVERSAL

Pavimentações, Maxaranguape/RN

Escala: 1/50

Proprietário: Maria Enni Freiras de Lima  
Prefeitura Municipal  
CPF: 025.825.454-81

Autor:

Execução:

Fiscalização:

Título:  
PAVIMENTAÇÃO DE RUAS NO MUNICÍPIO DE MAXARANGUAPE/RN  
CR: 1.087.709-42/2023

Endereço:  
CENTRO, MAXARANGUAPE/RN

Conteúdo:  
PLANTA BAIXA, PERFIL LONGITUDINAL  
E DETALHAMENTOS

Prancha:  
03/06

Desenho:  
LORENA FERNANDES

Escala:  
INDICADAS

Data:  
MARÇO/24

Modificação:

Observação:

DIREITOS AUTORAIS RESERVADOS. PROIBIDA QUALQUER MODIFICAÇÃO NO TODO OU EM PARTE, SEM AUTORIZAÇÃO POR ESCRITO DO AUTOR DO PROJETO