
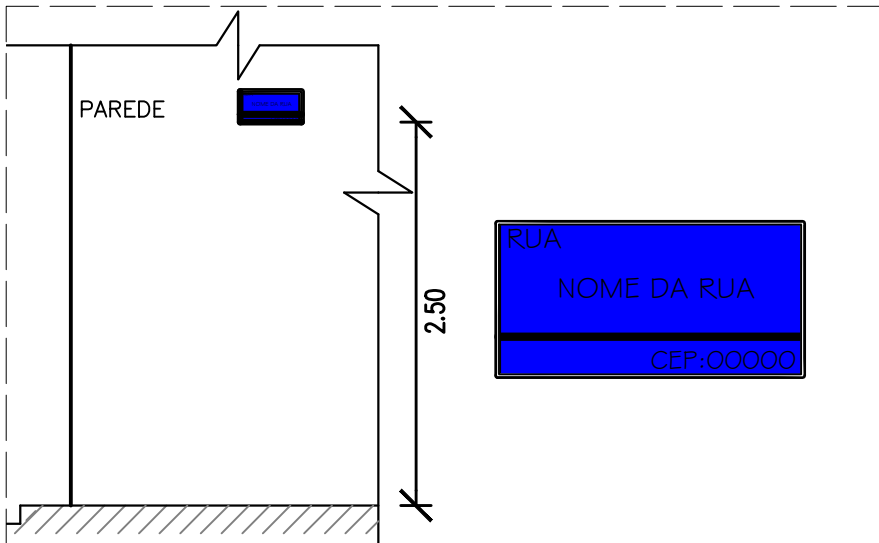


PLANTA BAIXA - RUA PROJ. 05, 06 E 07  
Pavimentações, Maxaranguape/RN  
Escala: 1/500

DET. 01: DETALHAMENTO DA PAVIMENTAÇÃO  
Pavimentações, Maxaranguape/RN

Escala: 1/50

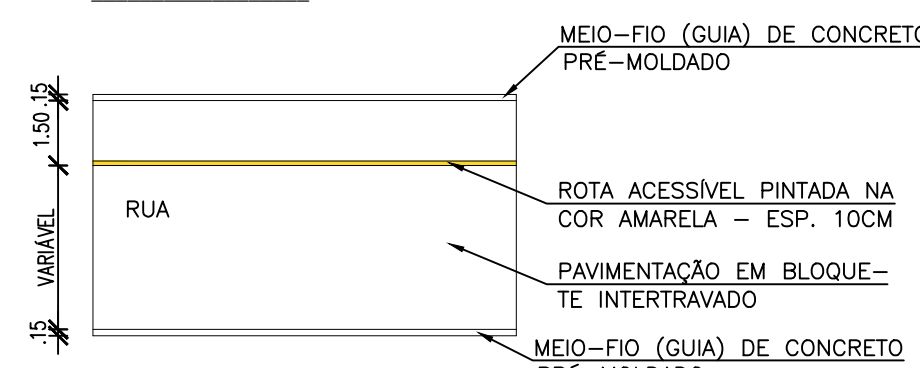

DET. 02: DETALHAMENTO DA PLACA  
Pavimentações, Maxaranguape/RN

Escala: 1/50

Proprietário: Maria Erenir Freitas de Lima  
Prefeita Municipal  
CPF: 025.825.454-81

Autor:

Execução:

Fiscalização:

Título:  
PAVIMENTAÇÃO DE RUAS NO MUNICÍPIO DE MAXARANGUAPE/RN  
CR: 1.087.709-42/2023

Endereço:  
CENTRO, MAXARANGUAPE/RN

Conteúdo:  
PLANTA DE SINALIZAÇÃO  
DETALHAMENTOS

Prancha:  
03/05

Desenho:  
LORENA FERNANDES

Escala:  
INDICADAS

Data:  
MAIO/24

Modificação:

Observação:

DIREITOS AUTORAIS RESERVADOS: PROIBIDA QUALQUER MODIFICAÇÃO NO TODO OU EM PARTE, SEM AUTORIZAÇÃO POR ESCRITO DO AUTOR DO PROJETO