



ESTACAS C/ 20,00m  
 PERFIL LONGITUDINAL

ESCALA NUMÉRICA HORIZONTAL: 1/1000  
 VERTICAL: 1/100

—— NÍVEL DO TERRENO NATURAL  
 - - - - NÍVEL APÓS PAVIMENTAÇÃO EM ASFÁLTICO

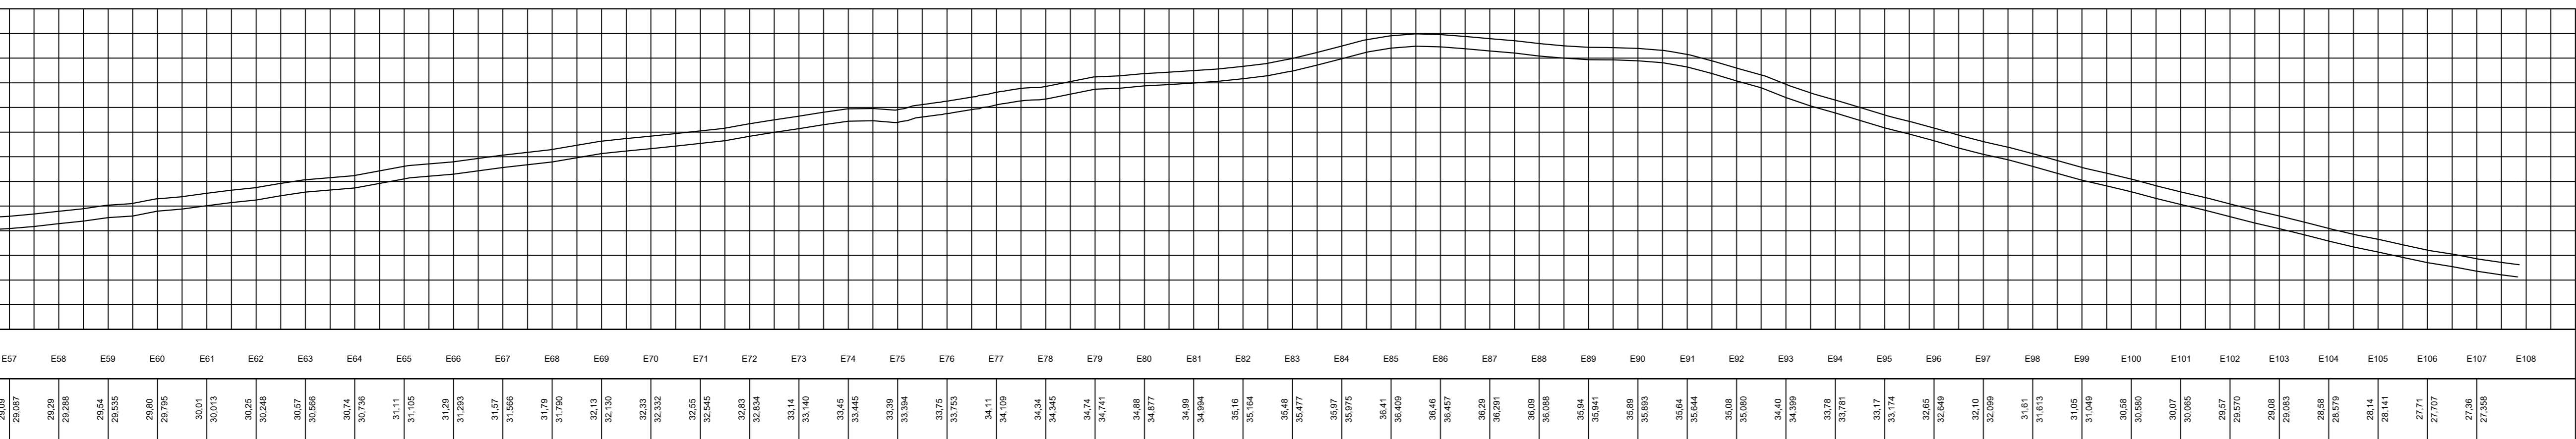

**PERFIL TOPOGRÁFICO**  
 Pavimentações, Maxaranguape/RN  
 Escala: Indicadas

 Proprietário: Maria Erenir Freiras de Lima Prefeita Municipal CPF: 025.825.454-81		 Autor: Lorena Fernandes Engenheira Civil CREA/RN 171295-4	
Execução:		Fiscalização:	
Título: PAVIMENTAÇÃO DOS TRECHOS QUE LIGA CARAÚBAS À BR101 E DA BR101 À COM. DE D. MARCOLINO, EM MAXARANGUAPE/RN			
Endereço: BR101 À COM. DE D. MARCOLINO, MAXARANGUAPE/RN			
Conteúdo: PLANTAS BAIXAS E SINALIZAÇÃO, CORTE TRANSVERSAL E DETALHAMENTOS			Prancha: 13 / 13
Desenho: LORENA FERNANDES		Escalas: INDICADAS	Data: MAIO/23
Modificação:		Observação:	

DIREITOS AUTORAIS RESERVADOS: PROIBIDA QUALQUER MODIFICAÇÃO NO TODO OU EM PARTE, SEM AUTORIZAÇÃO POR ESCRITO DO AUTOR DO PROJETO