




VÉSTIARIOS - VISTA A
 Quadra Poliesportiva - Maxaranguape / RN
 Escala: 1/50

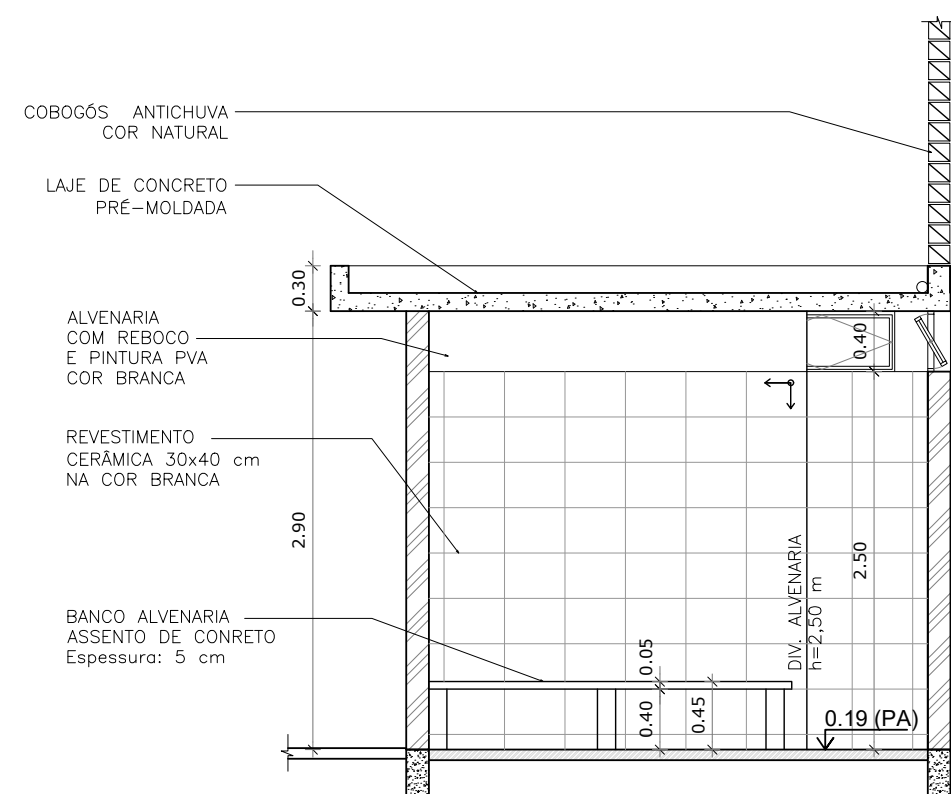


VÉSTIARIOS - VISTA B
 Quadra Poliesportiva - Maxaranguape / RN
 Escala: 1/50

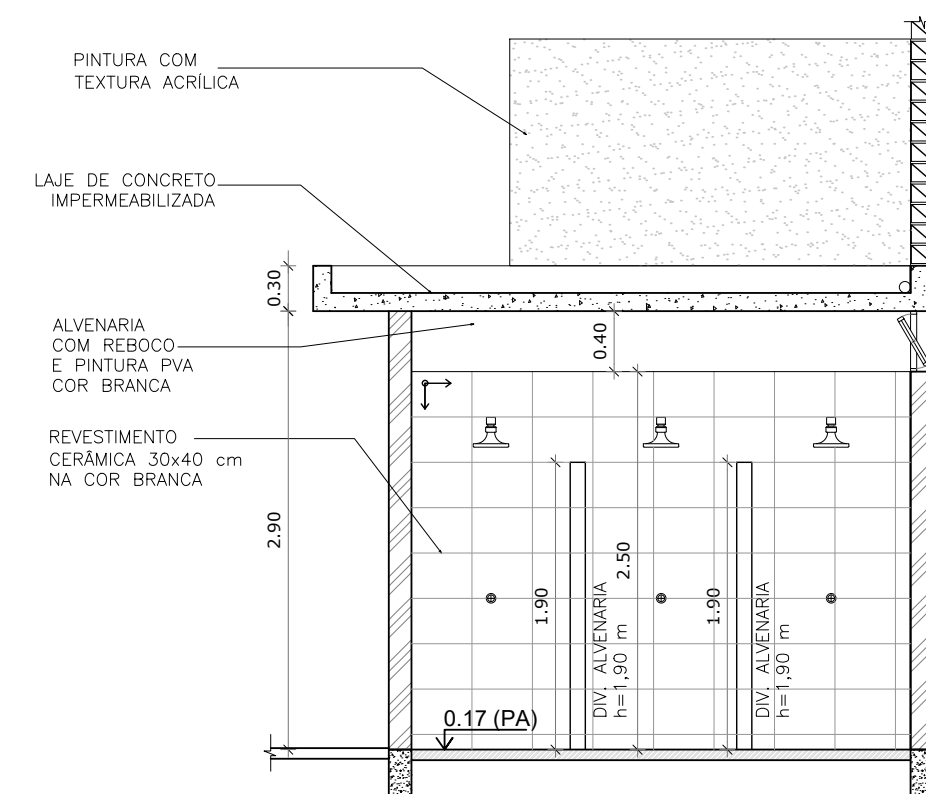


VÉSTIARIOS - VISTA C
 Quadra Poliesportiva - Maxaranguape / RN
 Escala: 1/50

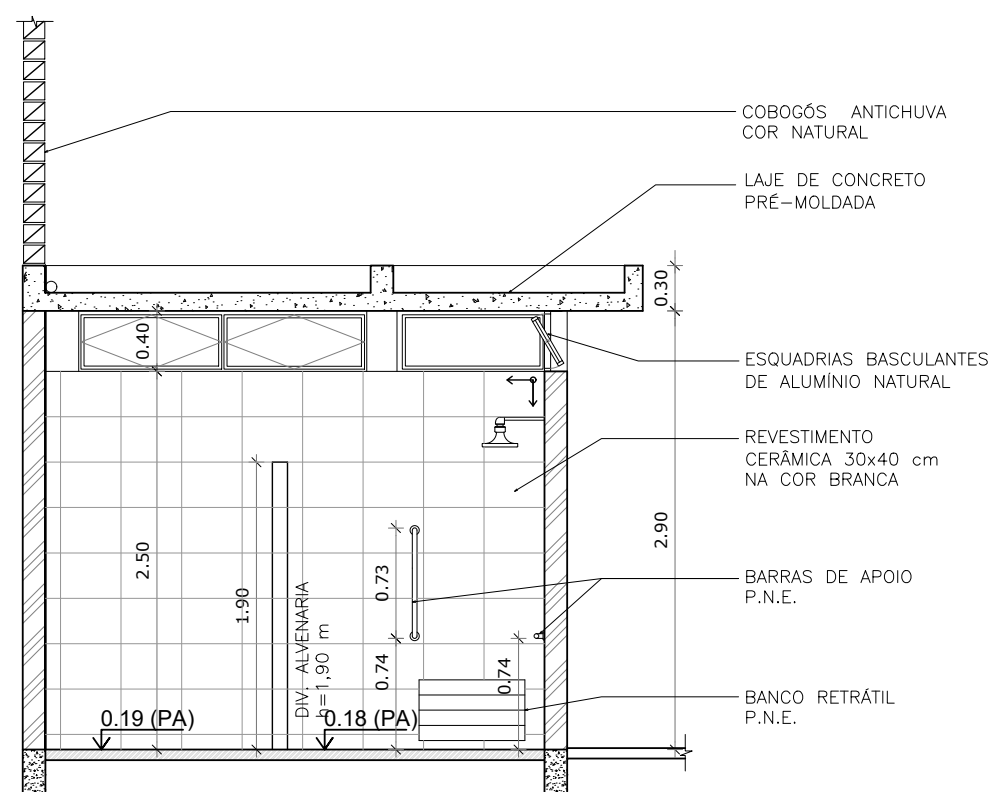

VÉSTIARIOS - VISTA D
 Quadra Poliesportiva - Maxaranguape / RN
 Escala: 1/50

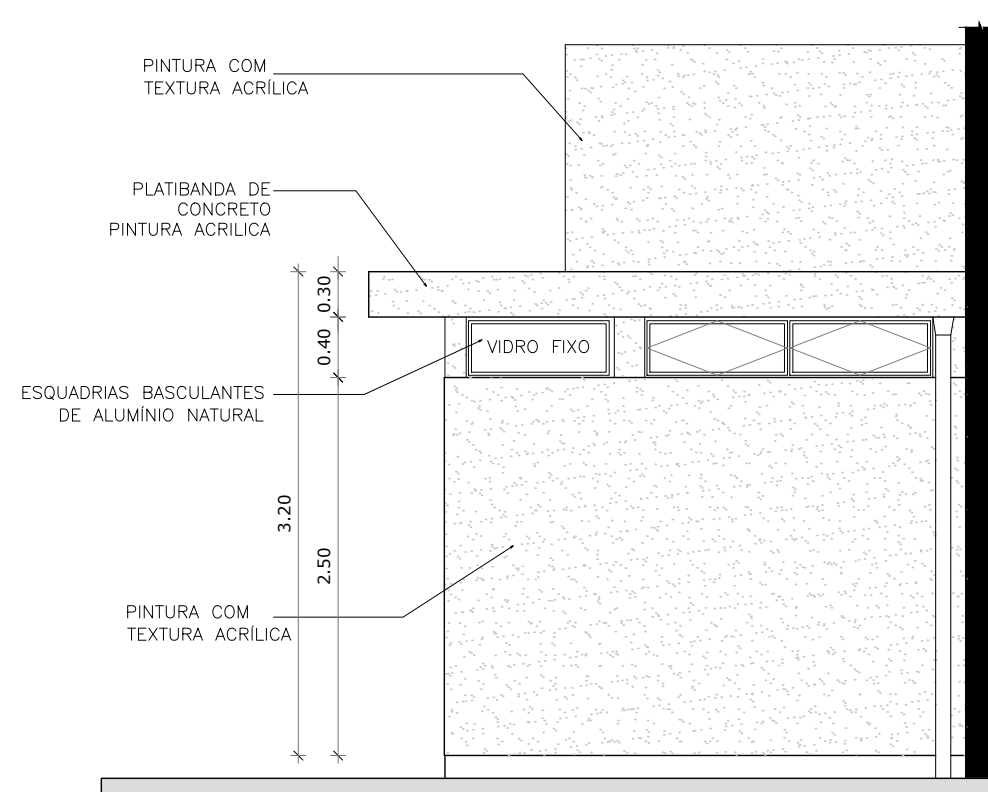

VÉSTIARIOS - VISTA F (FACHADA LATERAL)
 Quadra Poliesportiva - Maxaranguape / RN
 Escala: 1/50

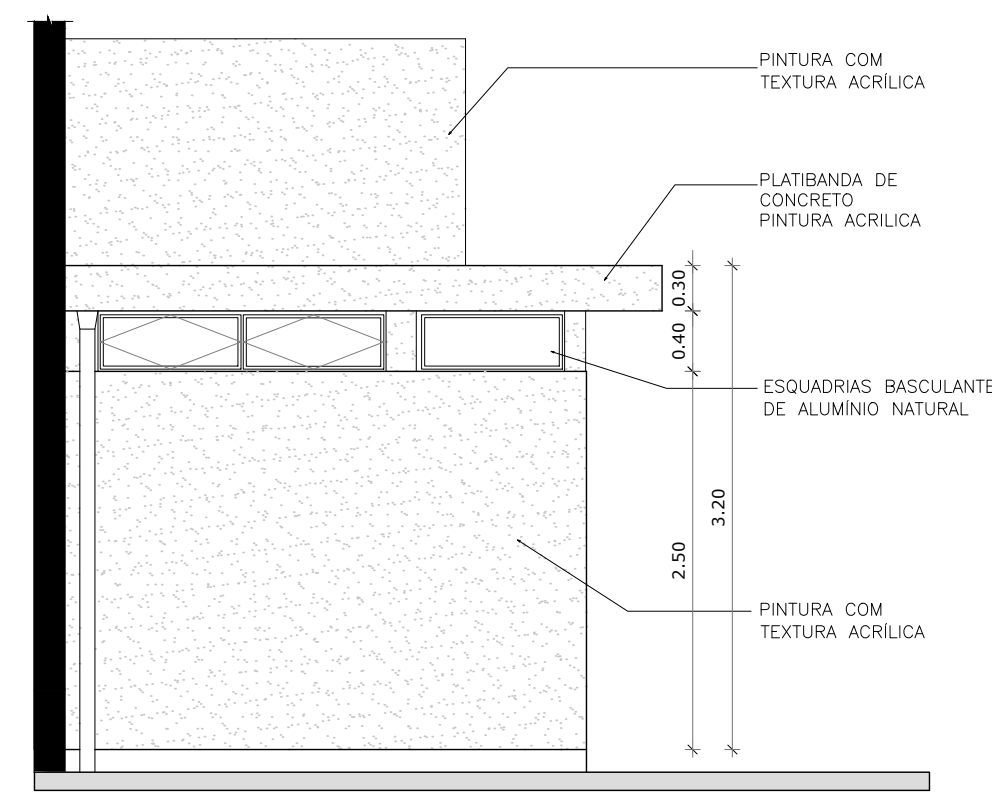

VÉSTIARIOS - VISTA G (FACHADA LATERAL)
 Quadra Poliesportiva - Maxaranguape / RN
 Escala: 1/50

Proprietário: <i>Lucas Eduardo B. d. S. Z.</i>	Autor: <i>Thamires Dantas de Oliveira Godeiro</i>
	Engenharia Civil CREA. 211.825.494-6
Execução:	Fiscalização:
Título: CONSTRUÇÃO DE QUADRA POLIESPORTIVA DESCOBERTA, NO MUNICÍPIO DE MAXARANGUAPE/RN - CR: 1.066.173-03/2019	
Endereço: CENTRO, ZONA URBANA, MAXARANGUAPE/RN.	
Conteúdo: VISTAS	Prancha: 06/09
Desenho: THAMIRES GODEIRO	Escalas: INDICADAS
	Data: JULHO/2020
Modificação:	Observação:

DIREITOS AUTORAIS RESERVADOS: PROIBIDA QUALQUER MODIFICAÇÃO NO TODO OU EM PARTE, SEM AUTORIZAÇÃO POR ESCRITO DO AUTOR DO PROJETO