



DETALHE ARQUIBANCADA
 Quadra Poliesportiva - Maxaranguape / RN
 Escala: _____ 1/25


CORTE AA
 Quadra Poliesportiva - Maxaranguape / RN
 Escala: _____ 1/75

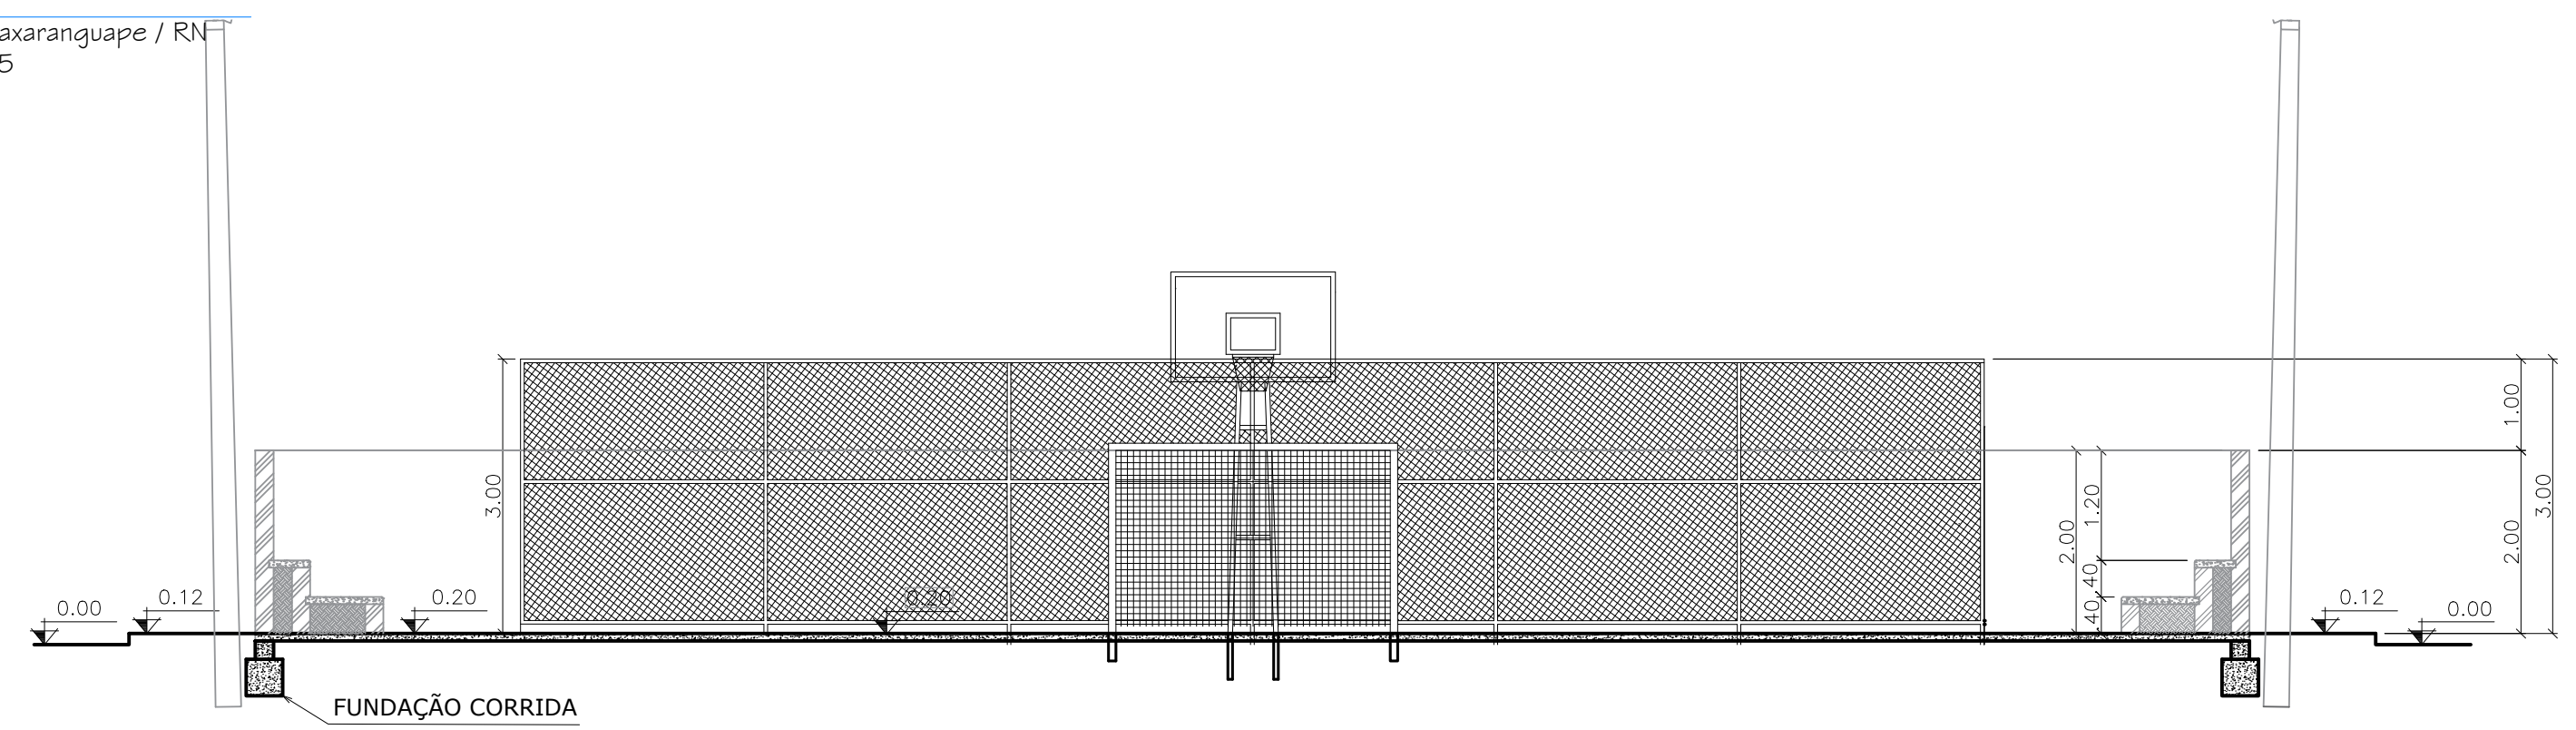

CORTE BB
 Quadra Poliesportiva - Maxaranguape / RN
 Escala: _____ 1/75

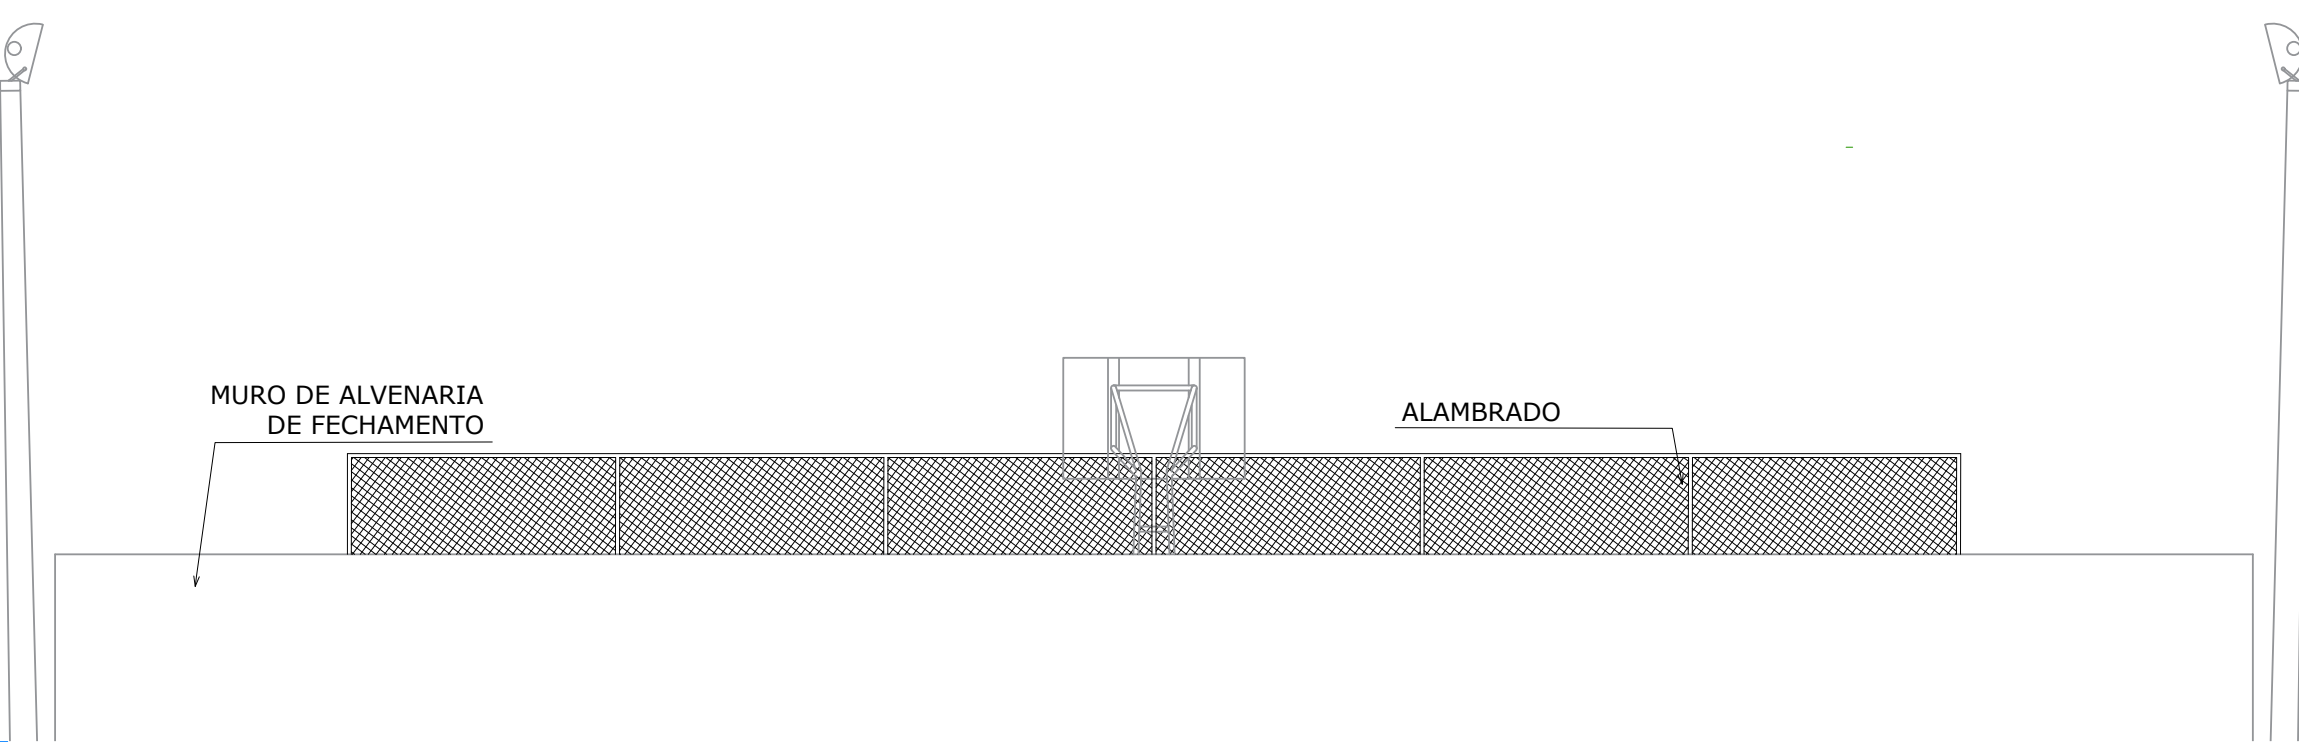

FACHADA FRONTAL
 Quadra Poliesportiva - Maxaranguape / RN
 Escala: _____ 1/75

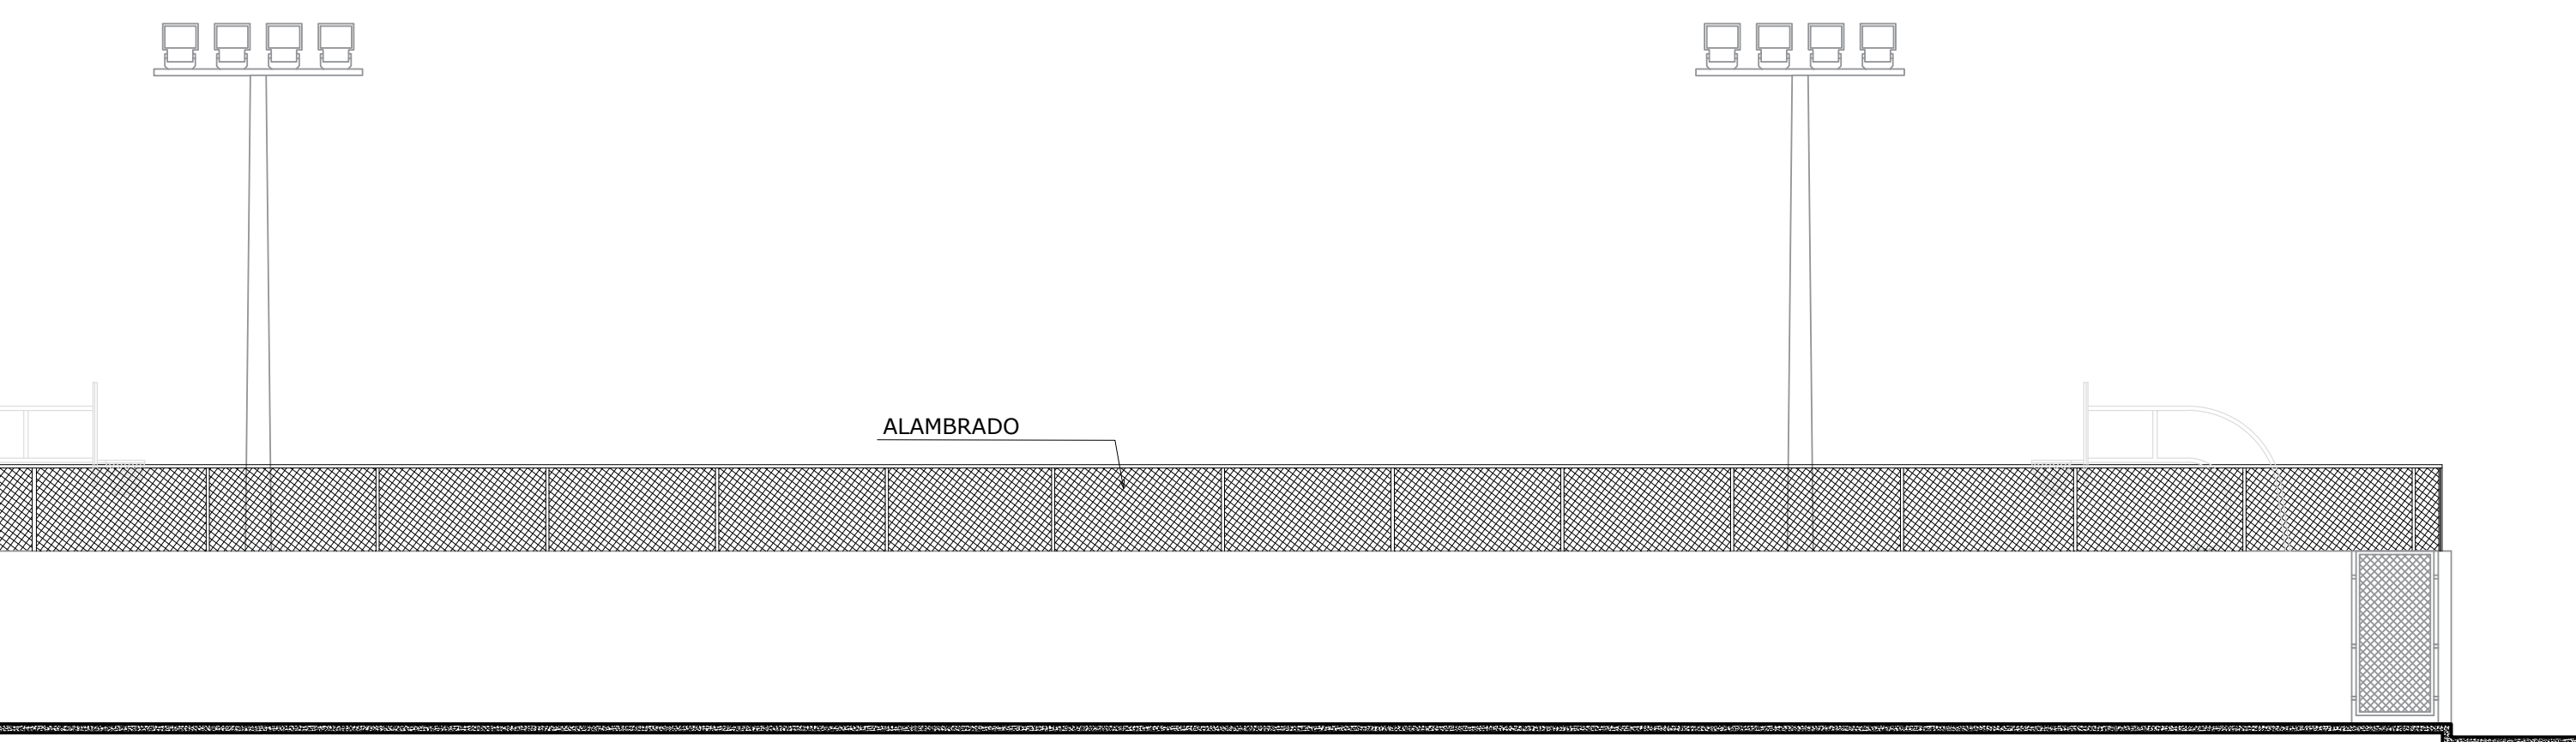

FACHADA LATERAL ESQUERDA
 Quadra Poliesportiva - Maxaranguape / RN
 Escala: _____ 1/75

Proprietário: <i>Luiz Carlos B. d. S. Jr.</i>	Autor: <i>Thamires Dantas de Oliveira Godeiro</i> Thamires Dantas de Oliveira Godeiro Engenharia Civil CREA 211.825.494-6
Execução:	Fiscalização:
Título: CONSTRUÇÃO DE QUADRA POLIESPORTIVA DESCOBERTA, NO MUNICIPIO DE MAXARANGUAPE/RN - CR: 1.066.173-03/2019	
Endereço: CENTRO, ZONA URBANA, MAXARANGUAPE/RN.	
Conteúdo: CORTE AA CORTE BB FACHADA FRONTAL FACHADA LATERAL ESQUERDA	Prancha: 07/09
Desenho: THAMIRES GODEIRO	Escalas: INDICADAS
Data: JULHO/2020	
Modificação:	Observação:
DIREITOS AUTORAIS RESERVADOS: PROIBIDA QUALQUER MODIFICAÇÃO NO TODO OU EM PARTE, SEM AUTORIZAÇÃO POR ESCRITO DO AUTOR DO PROJETO	