


DETALHE 01
Campos, Maxaranguape/RN
1/20

Legenda Detalhada	
	Válvula de esfera c/ PVC soldável - VESF
Metals	
	Válvula de Esfera 1" 1 pç
PVC rígido soldável	
	Adapt sold.curto c/bolsa-rosca p registro 32 mm - 1" 2 pç

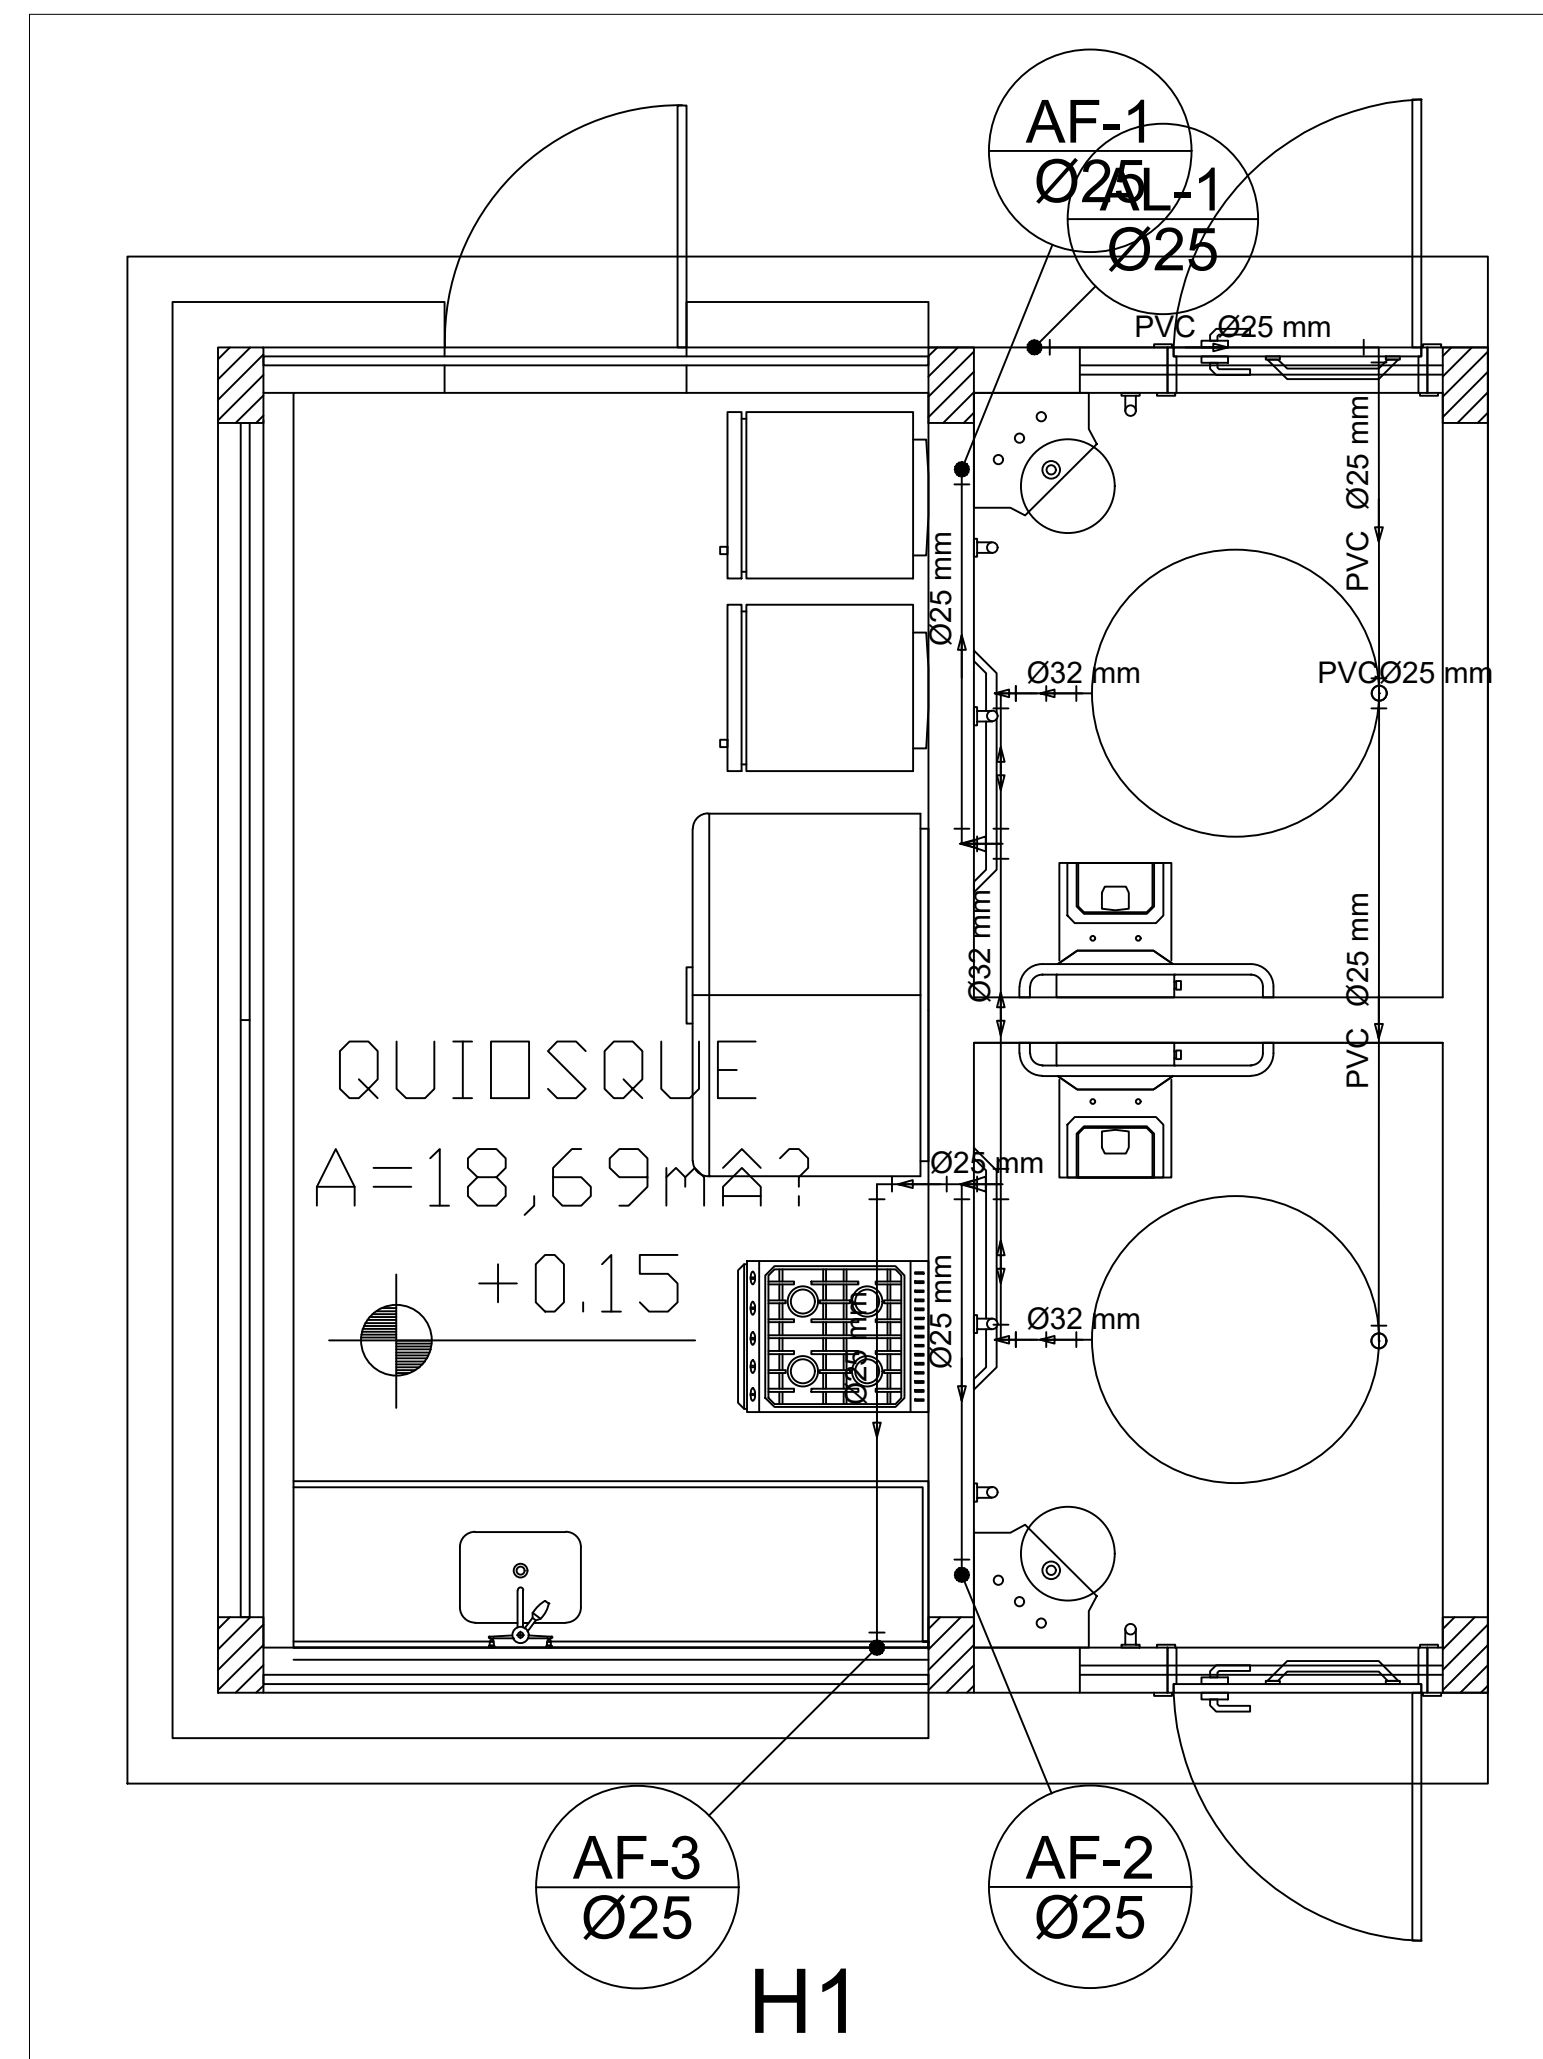

CORTE
Campos, Maxaranguape/RN
Sem escala

Lista de Materiais

Alimentação	
PVC rígido soldável	
Joelho 90° soldável	3 pç
25 mm	
Tubos	5.56 m
25 mm	
Tê 90 soldável	1 pç
25 mm	
Metals	
Válvula de Esfera	
1"	2 pç
PVC rígido soldável	
Adapt sold. c/ flange livre p/ cx. d'água	
32 mm - 1"	2 pç
Adapt sold.curto c/bolsa-rosca p registro	
32 mm - 1"	4 pç
Joelho 90° soldável	
25 mm	5 pç
32 mm	2 pç
Tubos	5.05 m
25 mm	2.37 m
32 mm	
Tê 90 soldável	
25 mm	1 pç
Tê de redução 90 soldável	
32 mm - 25 mm	2 pç
Água fria	

Maria Tereza Freitas de Lima

Proprietário:

Autor:

Lorena Cibele
Engenheira Civil
CREA-RN 11171298-4

Execução:

Fiscalização:

Título: CONSTRUÇÃO DE CAMPO DE FUTEBOL NO MUNICÍPIO DE
MAXARANGUAPE/RN – PROJETO HIDRÁULICO

Endereço:
RUA JÃO CAPITIGANO, ZONA URBANA, MAXARANGUAPE/RN

Conteúdo:

DETALHE
CORTE
LEGENDA

Prancha:

01/02

Desenho:
LORENA CIBELE

Escalas:
INDICADAS

Data:
MAIO/2021

Modificação:

Observação: