
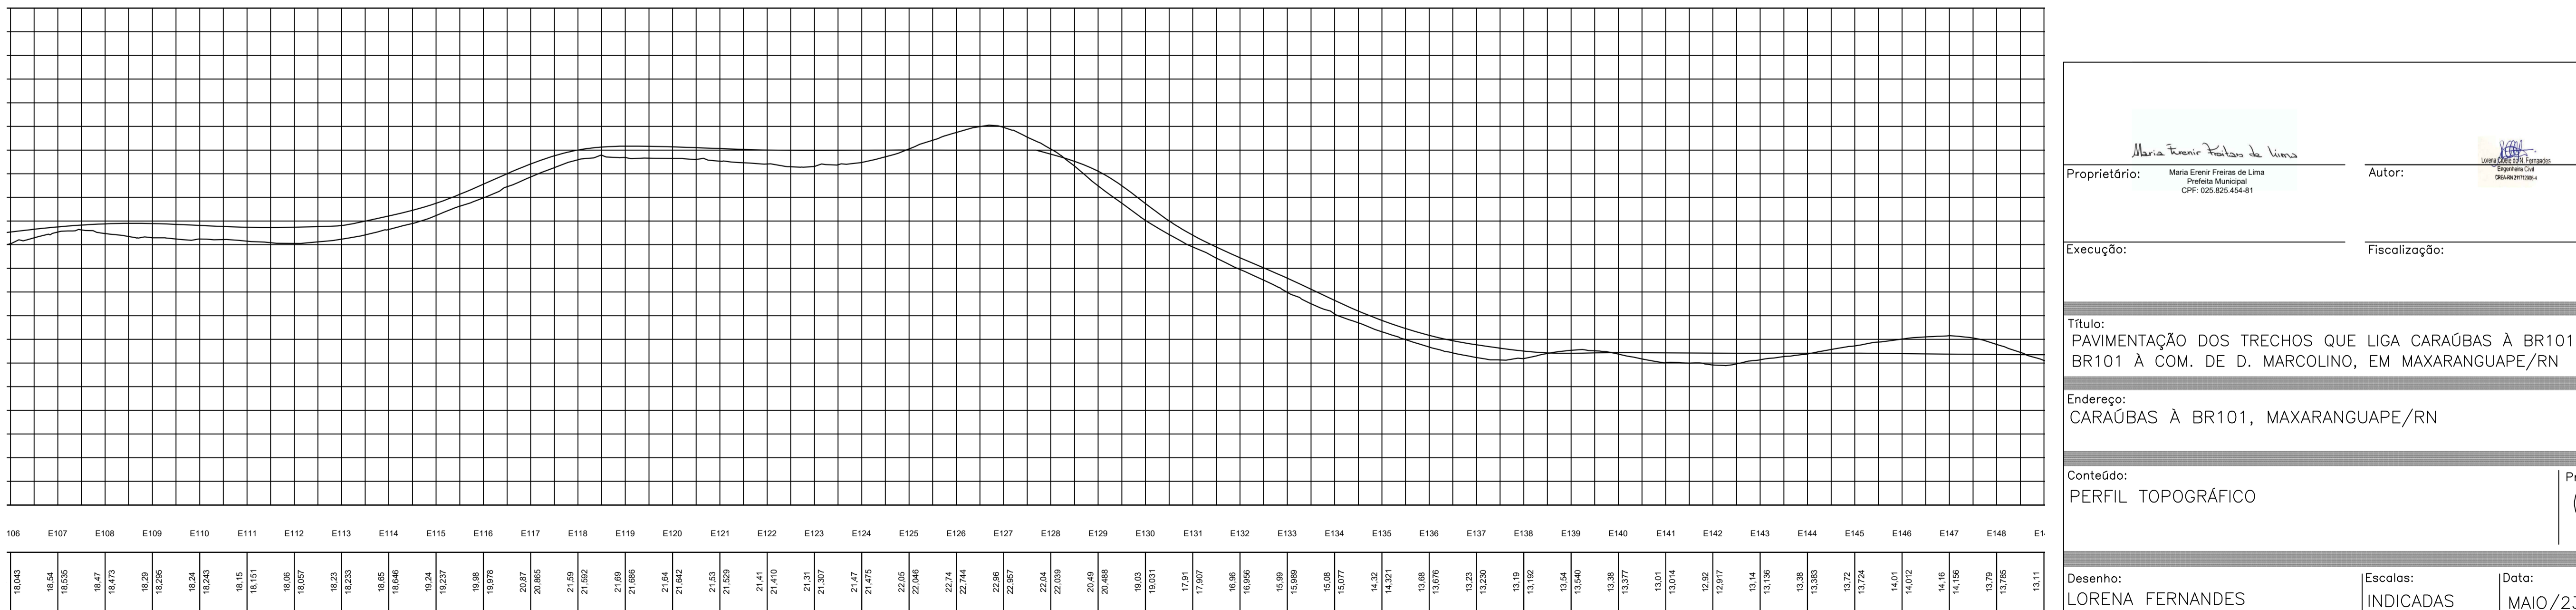


ESTACIAS C/ 20,00m
PERFIL LONGITUDINAL

ESCALA NUMÉRICA: HORIZONTAL: 1/1000
VERTICAL: 1/100

— NIVEL DO TERRENO NATURAL
- - - NIVEL APÓS PAVIMENTAÇÃO EM ASFALTICO

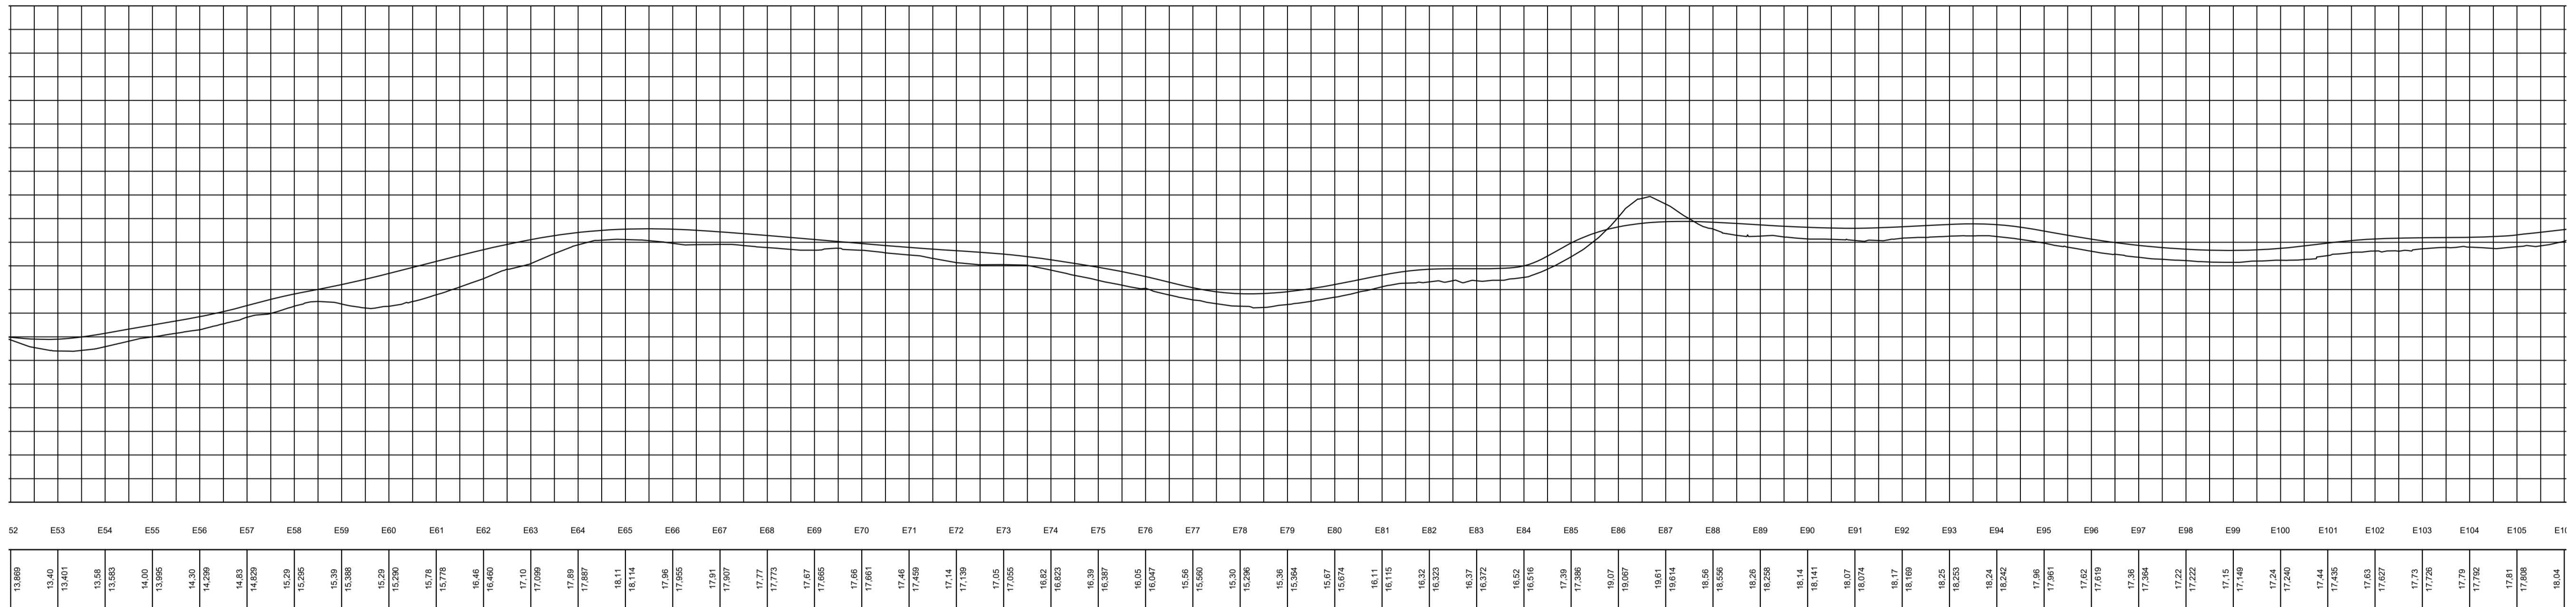

PERFIL TOPOGRÁFICO
Pavimentações, Maxaranguape/RN
Escala: Indicadas

Proprietário: *Maria Ester Freire de Lima*
Maria Ester Freire de Lima
Prefeita Municipal
CPF: 025.825.454-61

Autor:

Execução: _____

Fiscalização: _____

Título:
PAVIMENTAÇÃO DOS TRECHOS QUE LIGA CARAÚBAS À BR101 E DA
BR101 À COM. DE D. MARCOLINO, EM MAXARANGUAPE/RN

Endereço:
CARAÚBAS À BR101, MAXARANGUAPE/RN

Conteúdo:
PERFIL TOPOGRÁFICO

Prancha:
07/13

Desenho: LORENA FERNANDES

Escala: INDICADAS

Data: MAIO/23

Modificação: _____

Observação: _____

DIREITOS AUTORAIS RESERVADOS: PROIBIDA QUALQUER MODIFICAÇÃO NO TODO OU EM PARTE, SEM AUTORIZAÇÃO POR ESCRITO DO AUTOR DO PROJETO