
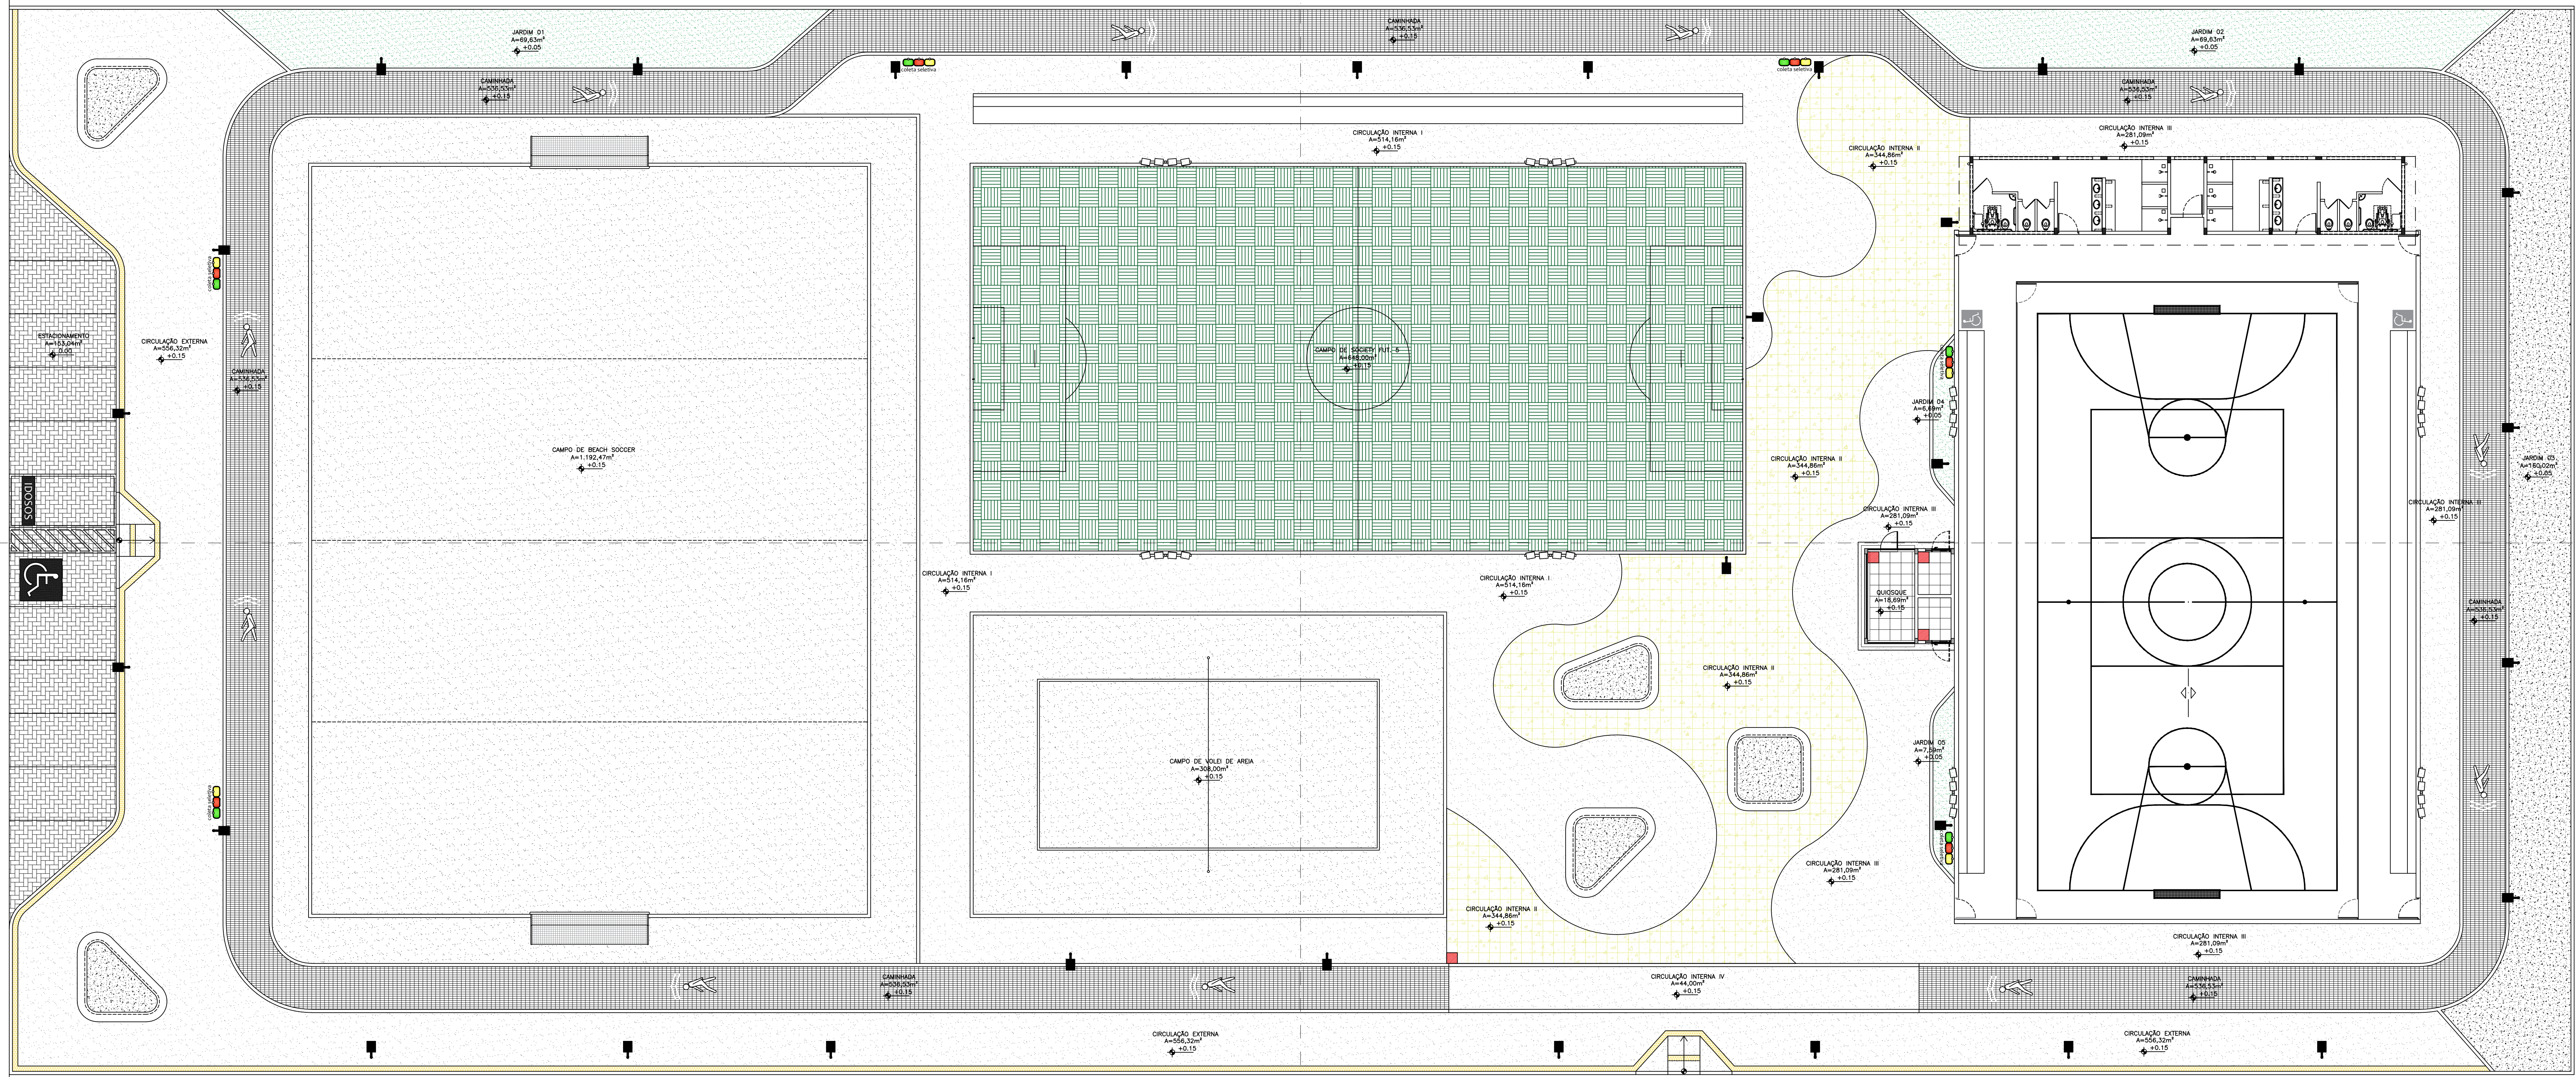


RUA PROJETADA
+0.00

CAMPO DE FUTEBOL DE MAXARANGUAPE

CAMPO DE FUTEBOL DE MAXARANGUAPE

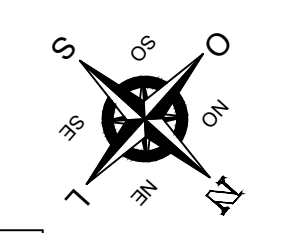

LEGENDA - PAGINAÇÃO DE PISO

REPRES.	TIPO	ÁREA
[Green pattern]	GRAMA EMERALDA	153,54m²
[Grey pattern]	CASCALHO	198,38m²
[Light grey pattern]	AREIA LAVADA	1.500,47m²
[Dark green pattern]	GRAMA SINTÉTICA	648,00m²
[Light blue pattern]	PISO CIMENTADO NA COR CINZA	1.418,05m²
[Yellow pattern]	PISO EM PEDRA ANTIGA NA COR AMARELA 50x50cm	353,90m²
[Grid pattern]	PISO INTERTRAVADO DE CONCRETO NA COR GRAFITE 10x20x6cm	536,53m²
[Grid pattern]	PISO INTERTRAVADO DE CONCRETO NA COR NATURAL 10x20x8cm	153,04m²
[Yellow pattern]	PISO PODOTÁTIL DE ALERTA	43,83m²
[White pattern]	PISO EM CERÂMICA ANTIDERRAPANTE 52x52cm NA COR BRANCO	15,33m²
[Red diagonal line]	INÍCIO DA PAGINAÇÃO DE PISO	

PLANTA DE PAGINAÇÃO DE PISO
Complexo Esportivo, Maxaranguape/RN
Escala: 1/125

Proprietário: Maria Tereza Freitas de Lima Autor: LUIS CARLOS FERREIRA
Execução: _____ Fiscalização: _____

Título: **CONSTRUÇÃO DE COMPLEXO ESPORTIVO NO MUNICÍPIO DE MAXARANGUAPE/RN**

Endereço: **RUA JÃO CAPITIGANO, ZONA URBANA, MAXARANGUAPE/RN**

Conteúdo: **PLANTA DE PAGINAÇÃO DE PISO** Prancha: **05/07**
LEGENDA

Desenho: **KATLYN NERIS MARIANA MARQUES** Escalas: **INDICADAS** Data: **DEZEMBRO/2020**

Modificação: _____ Observação: _____

DIREITOS AUTORAIS RESERVADOS: PROIBIDA QUALQUER MODIFICAÇÃO NO TODO OU EM PARTE, SEM AUTORIZAÇÃO POR ESCRITO DO AUTOR DO PROJETO